


Tre rum och kök, 72 m²

VÅNING 2
LÄGENHET 3-1103

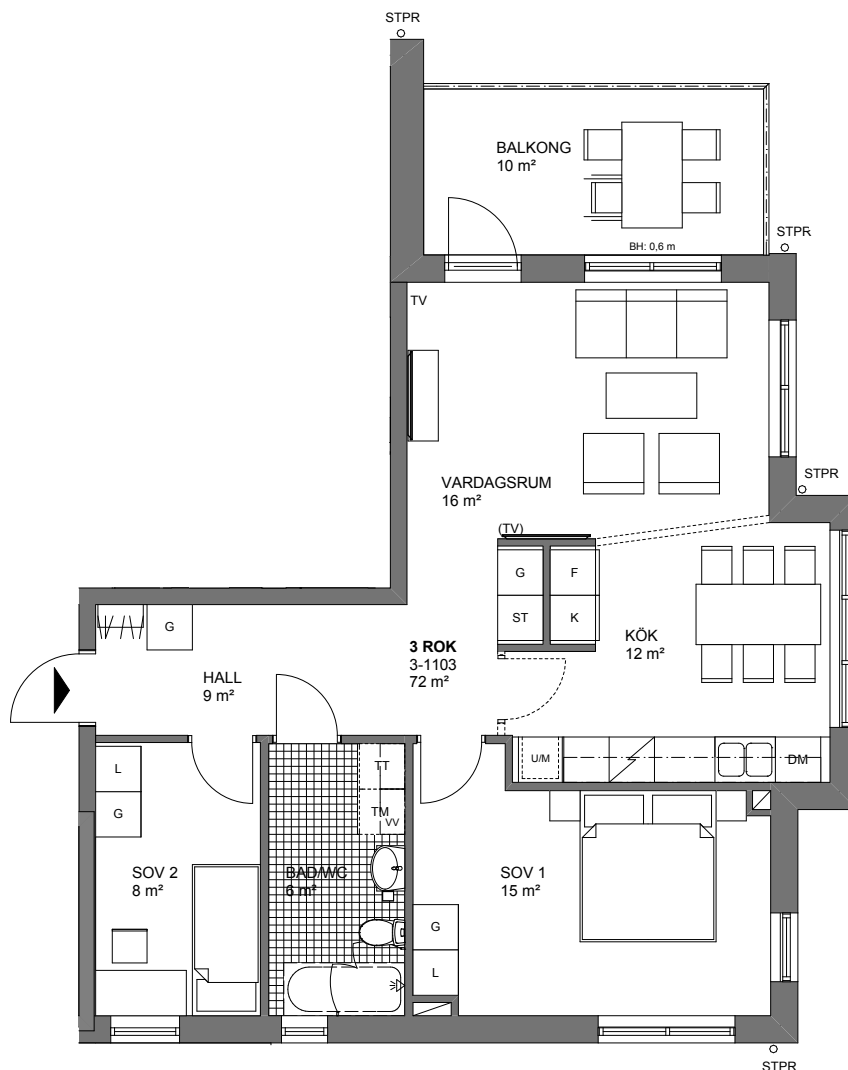


0 5m

Skala 1:100, 1cm = 1meter

K	KYLSKÅP	G	GARDEROB	TM	TVÄTTMASKIN	SCHAKT
F	FRYSSKÅP	L	LINNESKÅP	TT	TORKTUMLARE	TH
K/F	KYL/FRYS	ST	STÅDSKÅP	TP	TVÄTTPELARE (TM + TT)	ANGER TAKHÖJD
M/U	MIRKOVÄGS- OCH INBYGGNADSUGN	W	KAPPHYLLA/KLÄDSTÅNG	KM	KOMBIMASKIN	TAKHÖJD 2,5m DÅR ANNAT EJ ANGES
	SPISHÄLL	VV	VÄRMEVÄXLARE		DUSCHPLATS	FÖRRÄD PÅ PLAN 0
DM	DISKMASKIN	TV	TV UTTAG	BH	ANGER BRÖSTNINGSHÖJD	STPR
		(TV)	ALTERNATIV PLACERING TV		BRÖSTNINGSHÖJD 0,8 m DÅR ANNAT EJ ANGES	STUPRÖR
		TF	TAKFÖNSTER	H	FÖNSTERHÖJD/ VÄGGHÖJD	

ORIENTERINGSFIGURER

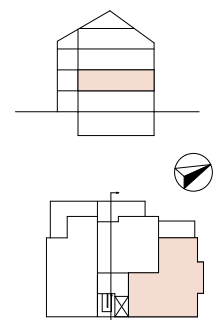

AREOR UPPMÄTTA ENLIGT SS 21054:2009
AVRUNDAT ENL SS 014141 Regel B

YTANGIVELSER ÄR PRELIMINÄRA

SWECO ARCHITECTS AB, VÄSTERÅS

LÄGENHETSBEKRIVNING, DATUM 2017-04-04

RÄTT TILL ÄNDRINGAR FÖRBEHÅLLES

PEAB