
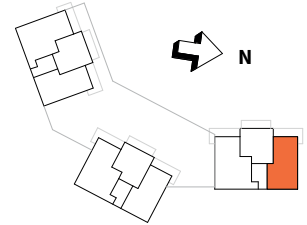
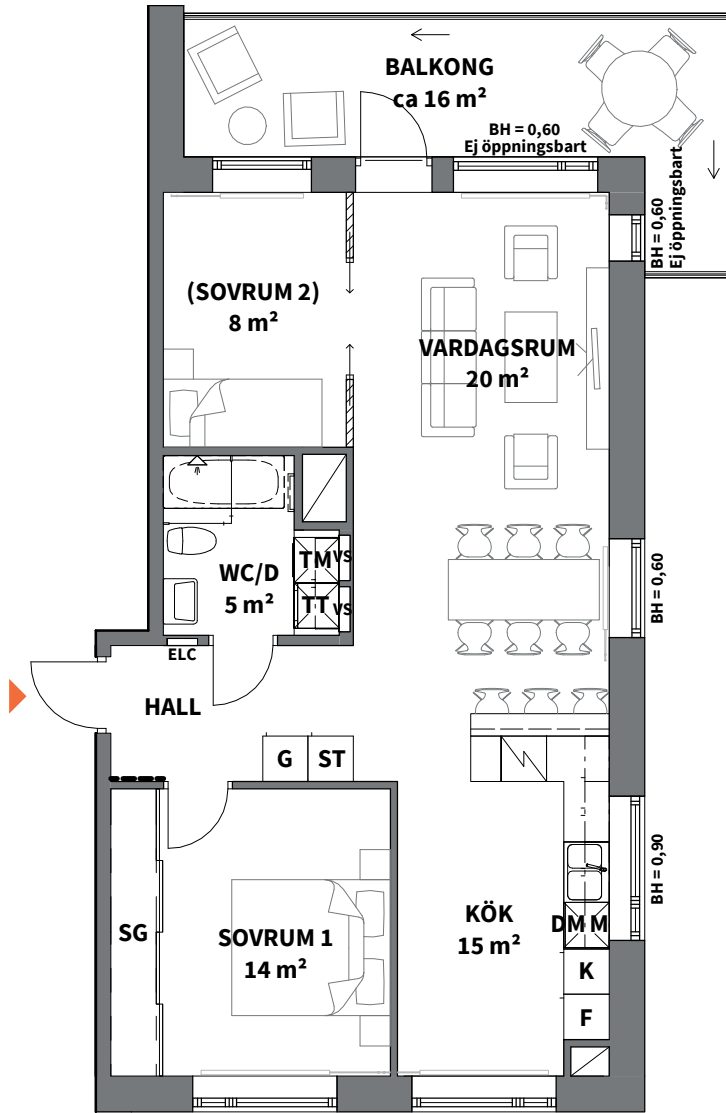


3
ROK

Hus	Våning	Storlek	Lägenhet
3	2-6	72 m ²	3-1103, 3-1203, 3-1303, 3-1403, 3-1503

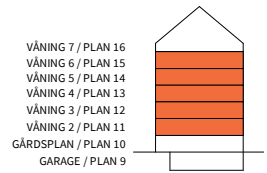

K KYLSKÅP	G GARDEROB	TM TVÄTTMASKIN	vs INSPEKTIONSLUCKA TILL VATTENSTAM	← INGLASNING BALKONG (TILLVAL)
F FRYSSKÅP	L LINNESKÅP	TT TORKTUMLARE	SAMTLIGA FÖNSTER ÖPPNINGSBARA OM INTE ANNAT ANGES	BH ANGER BRÖSTNINGSHÖJD*
K/F KYL- OCH FRYSSKÅP	ST STÅDSKÅP	↑ DUSCHPLATS INK. DUSCHVÄGG	RUMSHÖJD CA 2,50 m ÖVER FÄRDIGT GOLV OM INTE ANNAT ANGES	*OBS: BRÖSTNINGSHÖJD = 0,80 m ÖVER FÄRDIGT GOLV OM INTE ANNAT ANGES
↗ HÅLL MED INBYGGNADSGUGN	SG SKJUTGARDEROB	— HANDDUKSTORK (TILLVAL)	— FÖRSTÄRKT VÄGG FÖR TV-UPPHÄNGNING/KAPPHYLLA	ALLMÄNT:
DM DISKMASKIN	KAPPHYLLA	◻ BADKAR (TILLVAL)	/// FRÅNVALSVÄGG	• BÄNKSKIVA OCH SKÅP OVAN TM/TT
M MICROVÄGSUGN	□ SCHAKT	ELC EL- & MEDIACENTRAL	— RADIATOR	

Lägenhetsbeskrivning datum 2021-12-15

Rätt till ändringar förbehålles

Areor uppmätta enligt SS 021053 Ytangivelser är preliminära

0 5m

Skala 1:100, 1 cm = 1 meter (A4)