


2 ROK, 61 m²




BRF NYPONROSEN

VÄNING 2-6

LÄGENHET 2-1104, 2-1204, 2-1304, 2-1404, 2-1503,
3-1104, 3-1204, 3-1304, 3-1404, 3-1503

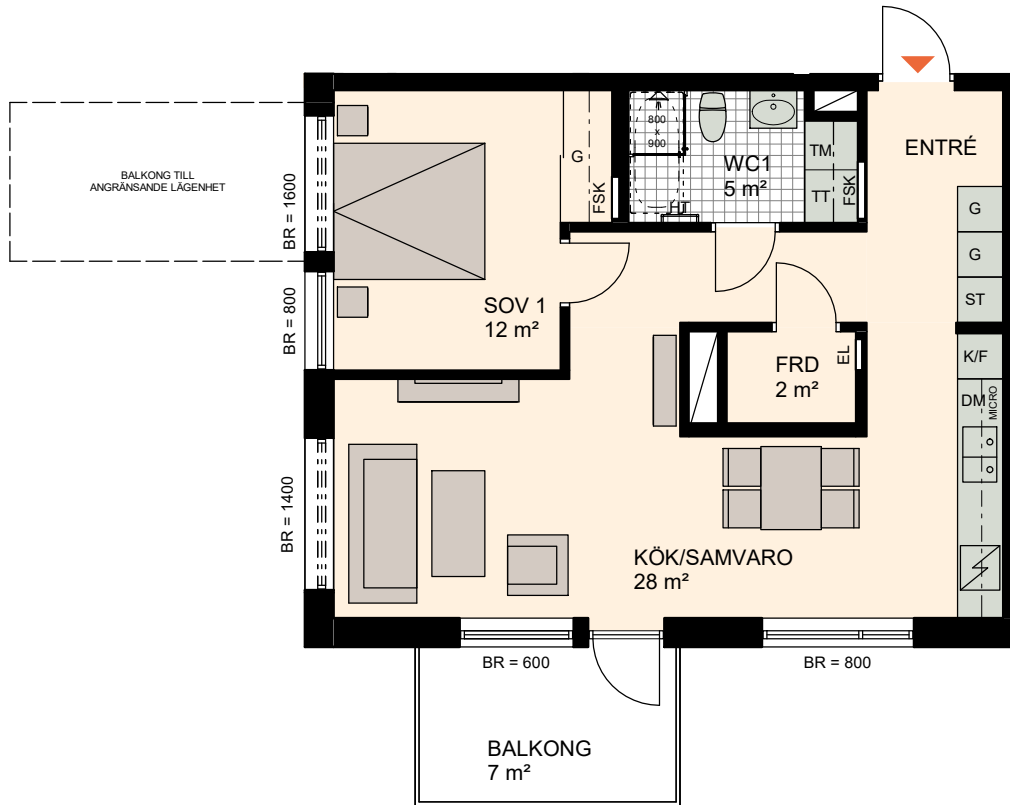

SKALA 1:100

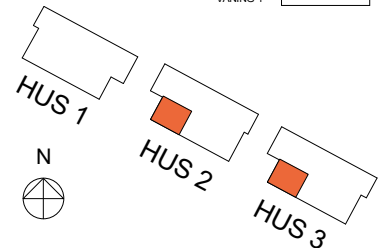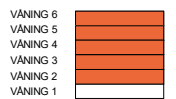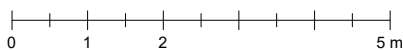

K KYL	TM TVÄTTMASKIN	HT HANDDUKSTORK	ÖVERLJUS GLASRUTA ÖVER DÖRR
F FRYS	TT TORKTUMLARE	EL EL OCH MULTIMEDIA	— :: — ÖPPNING I VÄGG
K/F KYL/FRYS	G GARDEROB	FSK FÖRDELNINGSKÅP	
DM DISKMASKIN	L LINNESKÅP	FRD FÖRRÅD	
SPISHÄLL	HS HÖGSKÅP	KLK KLÄDKAMMARE	
MICRO MICROVÅGSUGN	ST STÄDSKÅP	BR BRÖSTNINGSHÖJD FÖNSTER MM	