


Fyra rum och kök, 89m²

Fristaden 3



VÅNING 1,2,3,4,5

LÄGENHET 3-1105, 3-1205, 3-1305, 3-1405, 3-1505

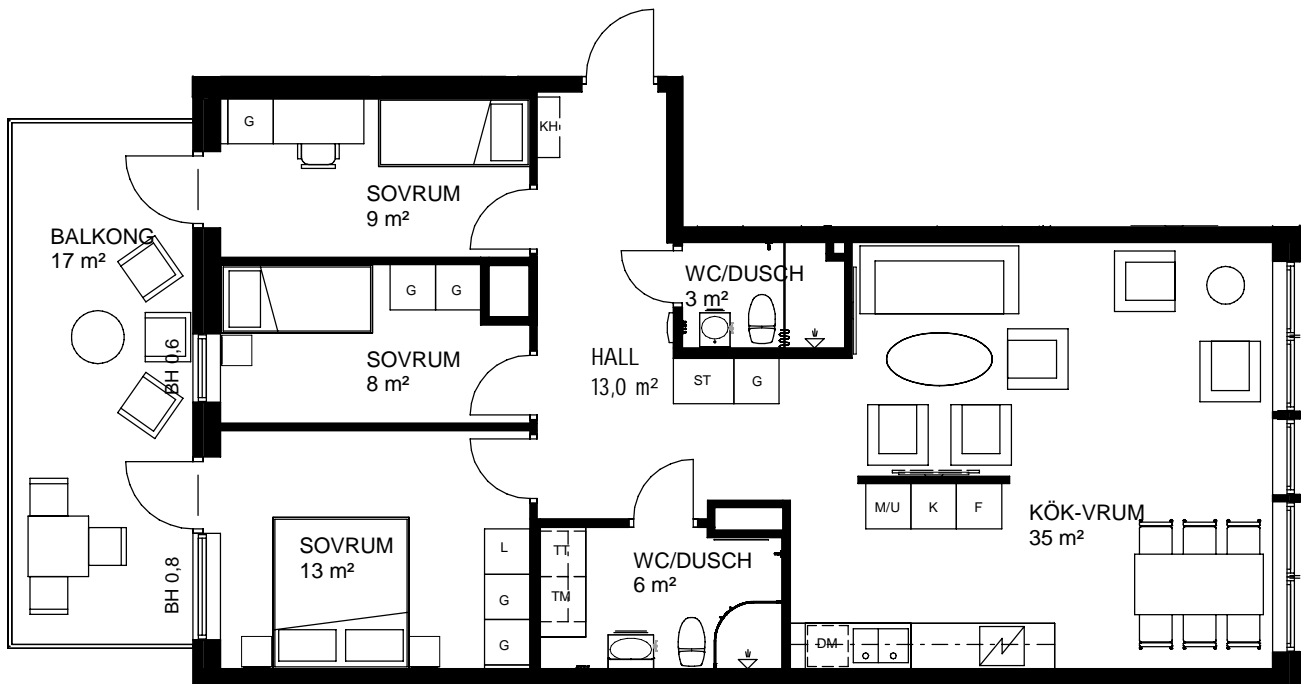

Skala 1:100, 1 cm = 1 meter

K	KYLSKÅP	G	GARDEROB	TM	TVÄTTMASKIN		SCHAKT
F	FRYSSKÅP	L	LINNESKÅP	TT	TORKTUMLARE		RUMSHÖJD 2,5M DÄR ANNAT EJ ANGES
M/U	MIKROVÅGS- OCH INBYGGNADSUGN	ST	STÄDSKÅP		DUSCHPLATS		BRÖSTNINGSHÖJD 0,7M DÄR ANNAT EJ ANGES
	HÄLL	KH	KAPPHYLLA		ÖVERSKÅP		
DM	DISKMASKIN	EL	EL- OCH MEDIACENTRAL		LOGGIA - UPPVÄRMT INGLASAT UTERUM		

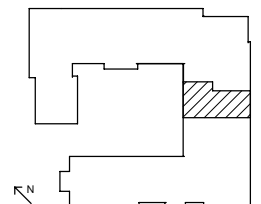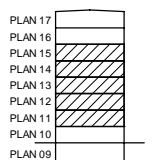

*OBS:
INBYGGNADSUGN SITTER UNDER
HÄLLEN OM INTE ANNAT ANGES

AREOR UPPMÄTTA ENLIGT SS 01 10 53

LÄGENHETSBEKRIVNING DATUM

2019-06-12

RÄTT TILL ÄNDRINGAR FÖRBEHÅLLES YTANGIVELSER ÄR PRELIMINÄRA