


# Två rum och kök, 52 m<sup>2</sup>

VÅNING 3  
LÄGENHET 3-1202

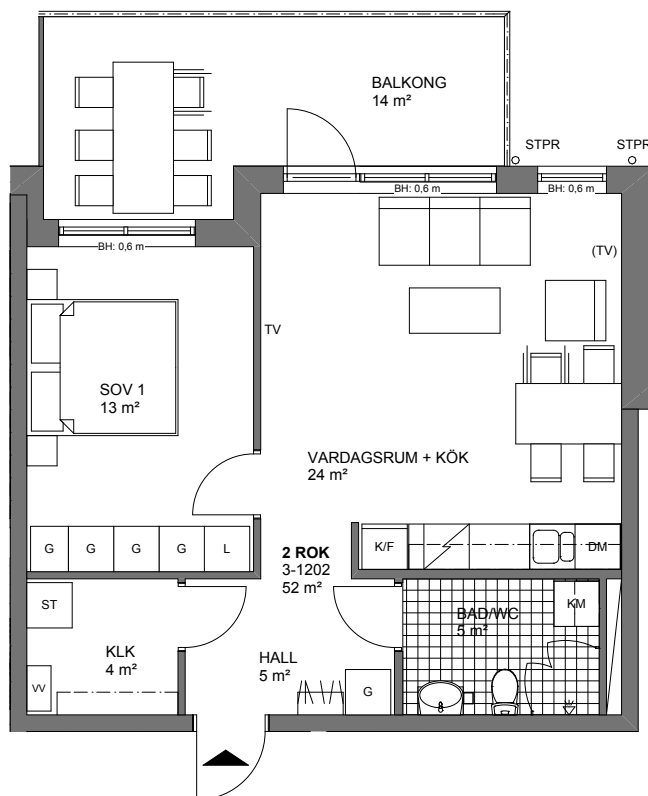

Skala 1:100, 1cm = 1meter

K	KYLSKÅP	G	GARDEROB	TM	TVÄTTMASKIN		SCHAKT	
F	FRYSSKÅP	L	LINNESKÅP	TT	TORKTUMLARE		ANGER TAKHÖJD	
K/F	KYL/FRYS	ST	STÅDSKÅP	TP	TVÄTTPELARE (TM + TT)		TAKHÖJD 2,5m DÅR ANNAT EJ ANGES	
M/U	MIRKOVÅGS- OCH INBYGGNADSUGN		KAPPHYLLA/KLÄDSTÅNG	KM	KOMBIMASKIN		FÖRRÅD PÅ PLAN 0	
	SPISHÄLL	VV	VÄRMEVÄXLARE		DUSCHPLATS		STUPRÖR	
DM	DISKMASKIN	TV	TV UTTAG	BH	ANGER BRÖSTNINGSHÖJD			
		(TV)	ALTERNATIV PLACERING TV	H	FÖNSTERHÖJD/ VÄGGHÖJD			

\*OBS  
INBYGGNADSUGN SITTER UNDER  
HÄLLEN OM DET INTE ANNAT ANGES

AREOR UPPMÄTTA ENLIGT SS 21054:2009  
AVRUNDAT ENL SS 014141 Regel B