



Tre rum och kök, 72 m²

VÄNING 3
LÄGENHET 3-1203

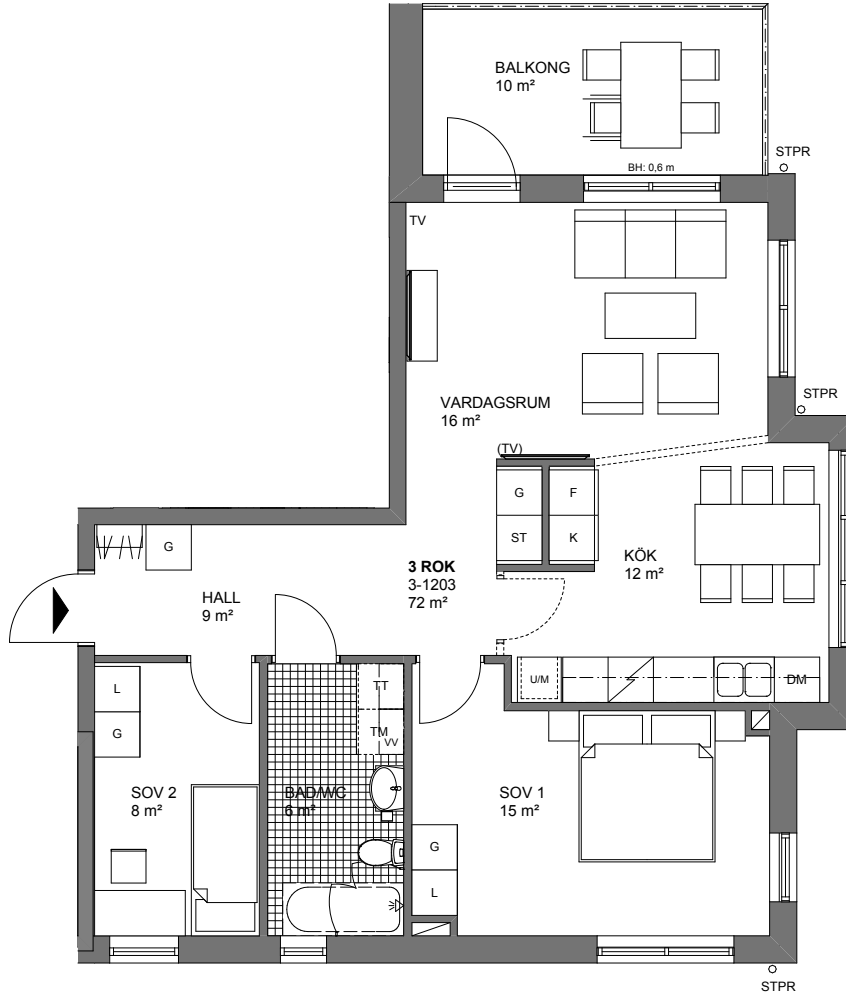

Skala 1:100, 1cm = 1meter

K	KYLSKÅP	G	GARDEROB	TM	TVÄTTMASKIN	SCHAKT	ORIENTERINGSFIGURER
F	FRYSSKÅP	L	LINNESKÅP	TT	TORKTUMLARE	TH	
K/F	KYL/FRYS	ST	STÅDSKÅP	TP	TVÄTTPELARE (TM + TT)	STPR	 STUPRÖR
M/U	MIRKOVÅGS- OCH INBYGGNADSUGN	Kapphylla/klädstång	KAPPHYLLA/KLÄDSTÅNG	KM	KOMBIMASKIN		
Spishäll	SPISHÄLL	VV	VÄRMEVÄXLARE	Duschplats	DUSCHPLATS		
DM	DISKMASKIN	TV	TV UTTAG	BH	ANGER BRÖSTNINGSHÖJD		
	*OBS INBYGGNADSUGN SITTER UNDER HÄLLEN OM DET INTE ANNAT ANGES	(TV)	ALTERNATIV PLACERING TV	H	FÖNSTERHÖJD/ VÄGGHÖJD		
		TF	TAKFÖNSTER				

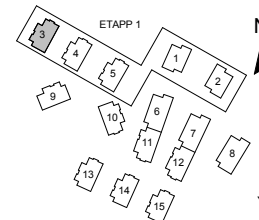

AREOR UPPMÄTTA ENLIGT SS 21054:2009
AVRUNDAT ENL SS 014141 Regel B

YTANGIVELSER ÄR PRELIMINÄRA