
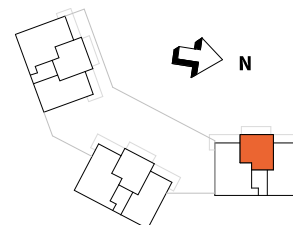
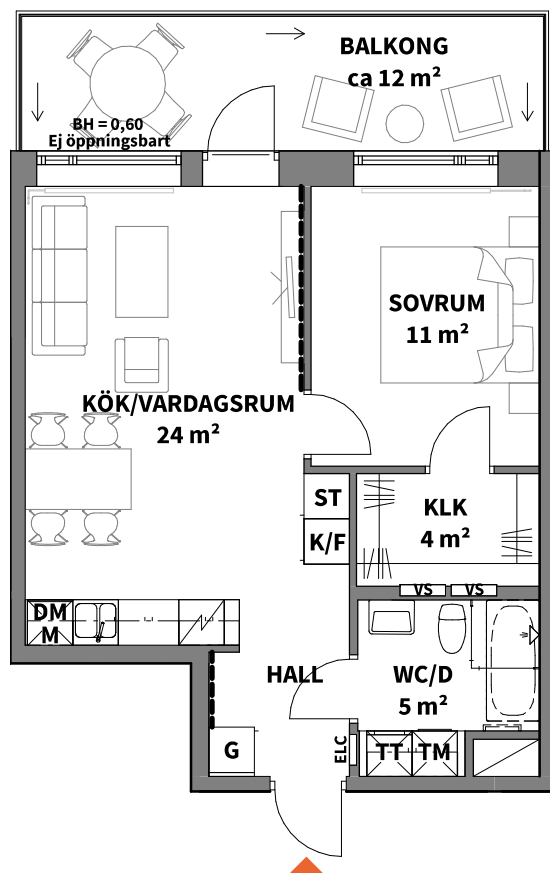


2

ROK

| Hus | Våning | Storlek | Lägenhet |
|-----|--------|-------------------|--------------------------------|
| 3 | 2-6 | 48 m ² | 3-1102, 3-1202, 3-1302, 3-1402 |

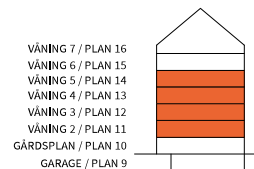

| | | | | |
|------------------------------|-------------------------|-------------------------------|--|---|
| K KYLSKÅP | G GARDEROB | TM TVÄTTMASKIN | vs INSPEKTIONSLUCKA TILL VATTENSTAM SAMTLIGA FÖNSTER ÖPPNINGSBARA OM INTE ANNAT ANGES | ← INGLASNING BALKONG (TILLVAL) |
| F FRYSSKÅP | L LINNESKÅP | TT TORKTUMLARE | RUMSHÖJD CA 2,50 m ÖVER FÄRDIGT GOLV OM INTE ANNAT ANGES | BH ANGER BRÖSTNINGSHÖJD* |
| K/F KYL- OCH FRYSSKÅP | ST STÅDSKÅP | ↑ DUSCHPLATS INK. DUSCHVÄGG | — FÖRSTÄRKT VÄGG FÖR TV-UPPHÄNGNING/KAPPHYLLA | *OBS: BRÖSTNINGSHÖJD = 0,80 m ÖVER FÄRDIGT GOLV OM INTE ANNAT ANGES |
| ↗ HÄLL MED INBYGGNADSGUEN | SG SKJUTGARDEROB | — HANDDUKSTORK (TILLVAL) | ▨ FRÅNVALSVÄGG | ALLMÄNT: |
| DM DISKMASKIN | ▨ KAPPHYLLA | ▭ BADKAR (TILLVAL) | — RADIATOR | • BÄNKSKIVA OCH SKÅP OVAN TM/TT |
| M MICROVÅGSUGN | ▭ SCHAKT | ELC EL- & MEDIACENTRAL | | |

Lägenhetsbeskrivning datum 2021-12-15

Rätt till ändringar förbehålles

Areor uppmätta enligt SS 021053 Ytangivelser är preliminära

0 5m

Skala 1:100, 1 cm = 1 meter (A4)