
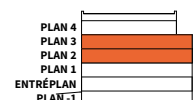


3
ROK

| Plan | Storlek | Hus | Lägenhet |
|-----------|-------------------|---------|---|
| Plan 2, 3 | 82 m ² | 1, 2, 3 | 1-1202, 2-1202, 3-1202, 1-1302, 2-1302, 3-1302 |

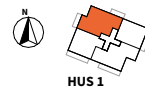


| | |
|------|----------------------------------|
| K | KYLSKÅP |
| F | FRYSSKÅP |
| K/F | KYL/FRYS |
| | HÄLL |
| DM | DISKMASKIN |
| UM | UGN OCH MICRO I HÖGSKÅP |
| G | GARDEROB |
| L | LINNESKÅP |
| ST | STÄDSKÅP |
| H | HÖGSKÅP |
| | PLATS FÖR HATTHYLLA (INGÅR EJ) |
| | HYLLA OCH KLÄDSTÅNG I KKK |
| TM | TVÄTTMASKIN |
| TT | TORKTUMLARE |
| KM | KOMBIMASKIN |
| | DUSCHPLATS |
| EL/M | EL- OCH MEDIACENTRAL |
| HT | HANDDUKSTORK (TILLVAL) |
| | SCHAKT |
| | YTA FÖR KLINKER (TILLVAL I HALL) |
| BS | BÄNKSIVA OVAN TT/TM/KM |
| BH | ANGER BRÖSTNINGSHÖJD* |
| Ö/F | ÖPPNINGSBART/FAST FÖNSTER |

RUMSHÖJD 2,5 m
LOKALA SÄNKNINGAR TILL 2,3 m
REDOVISAS MED PUNKTSTRECKAD LINJE

EXTERN LÄGENHETSFÖRRÄD

RADIATORER MED SYNLIGA STAMMAR
FÖREKOMMER GENERELLT UNDER ALLA
FÖNSTER DÅR INGET ANNAT LÄGE ANGES

* OBS: BRÖSTNINGSHÖJD = 0,7 m
ÖVER FÄRDIGT GOLV
OM INTE ANNAT ANGES

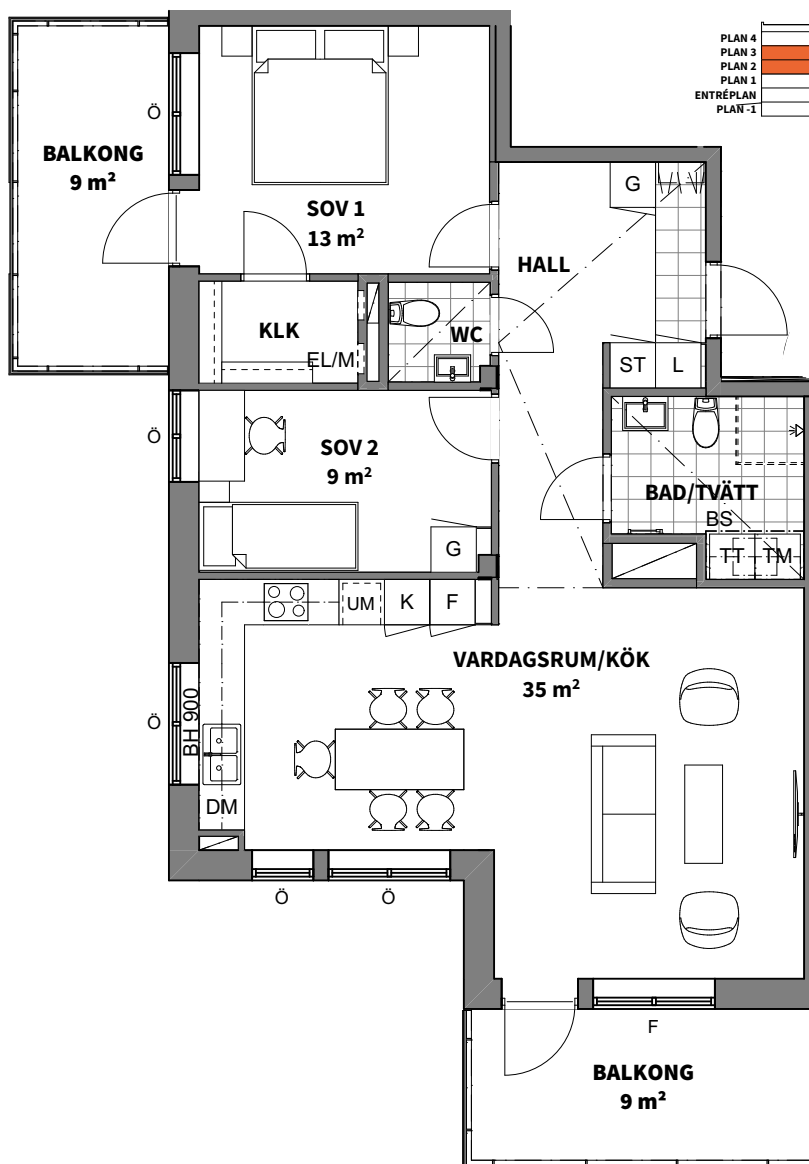

0 5 m

Skala 1:100, 1 cm = 1 meter (A4)

Lägenhetsbeskrivning
datum 2021-09-23 rev 2023-02-10

Rätt till ändringar förbehålles
Arkitekt: Arkitektbyrån Design
Areor uppmätta enligt SS 02 10 53
Ytangelser är preliminära

PEAB

Peab Bostad