
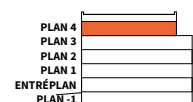


4
ROK

Plan	Storlek	Hus	Lägenhet
Plan 4	108 m ²	1, 2, 3	1-1401, 2-1401, 3-1401

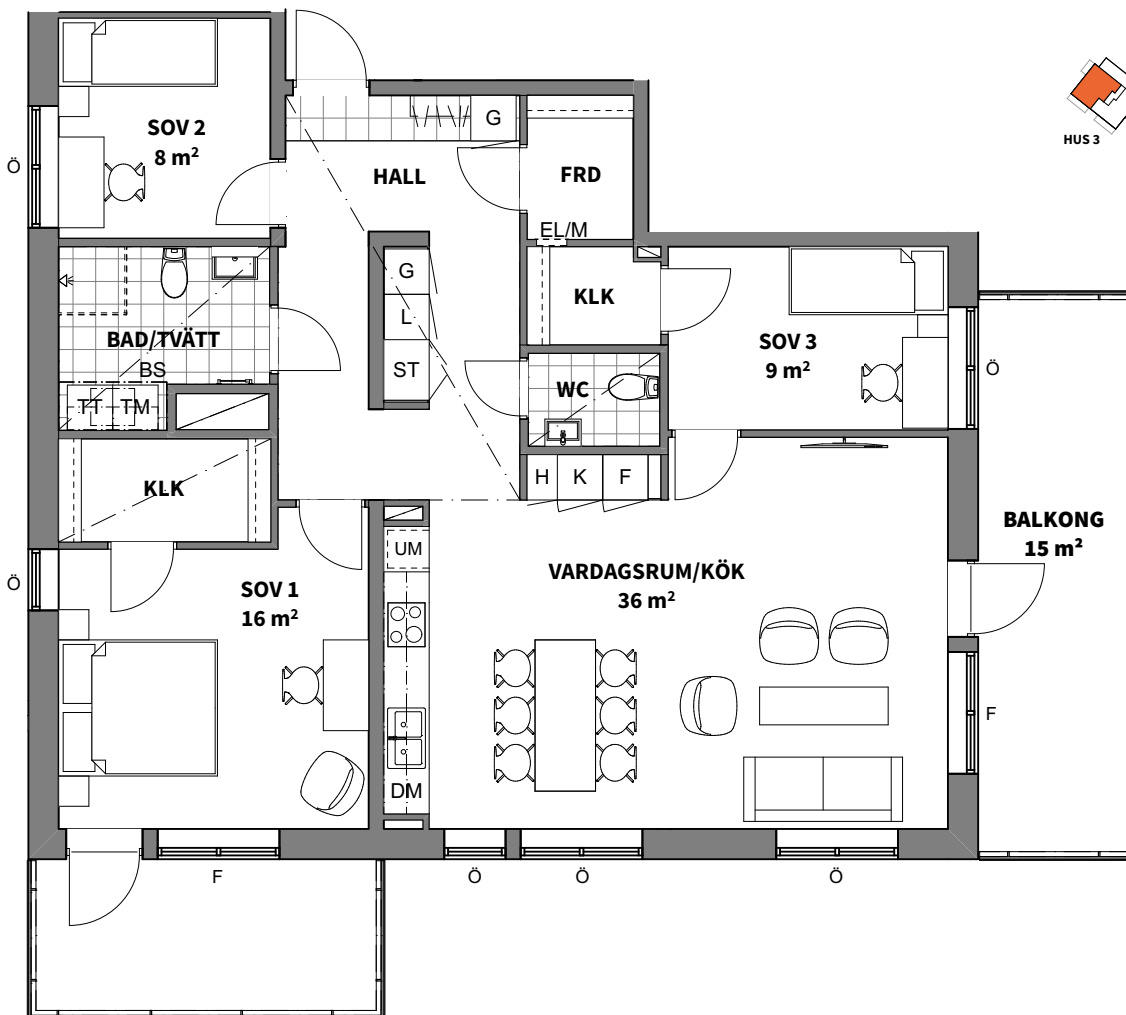


K KYLSKÅP	G GARDEROB	TM TVÄTTMASKIN	SCHAKT
F FRYSSKÅP	L LINNESKÅP	TM TORKTUMLARE	YTA FÖR KLINKER (TILLVAL I HALL)
K/F KYL/FRYS	ST STÄDSKÅP	KM KOMBIMASKIN	BS BÄNKSKIVA OVAN TM/TT/KM
HÄLL	H HÖGSKÅP	DUSCHPLATS	BH ANGER BRÖSTNINGSHÖJD*
DM DISKMASKIN	HYLLA OCH KLÄDSTÅNG I KLK	EL/M EL- OCH MEDIACENTRAL	Ö/F ÖPPNINGSBART/FAST FÖNSTER
UGN OCH MICRO I HÖGSKÅP	PLATS FÖR HATT-HYLLA (INGÅR EJ)	HT HANDDUKSTORK (TILLVAL)	

RUMSHÖJD 2,5 m
LOKALA SÄNKNINGAR TILL 2,3 m
REDOVISAS MED PUNKTSTRECKAD LINJE

EXTERNT LÄGENHETSFÖRRÅD

RADIATORER MED SYNLIGA STAMMAR
FÖREKOMMER GENERELLT UNDER ALLA
FÖNSTER DÄR INGET ANNAT LÄGE ANGES

* OBS:
BRÖSTNINGSHÖJD = 0,7 m
ÖVER FÄRDIGT GOLV
OM INTE ANNAT ANGES

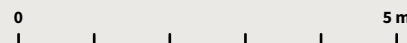

Lägenhetsbeskrivning datum 2021-09-23 rev 2023-02-10
Rätt till ändringar förbehålles Arkitekt: Arkitektbyrån Design
Areor uppmätta enligt SS 02 10 53
Ytangelser är preliminära

Skala 1:100, 1 cm = 1 meter (A4)