
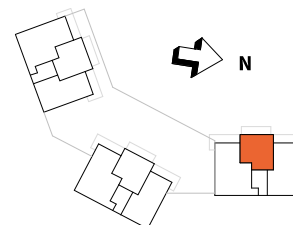
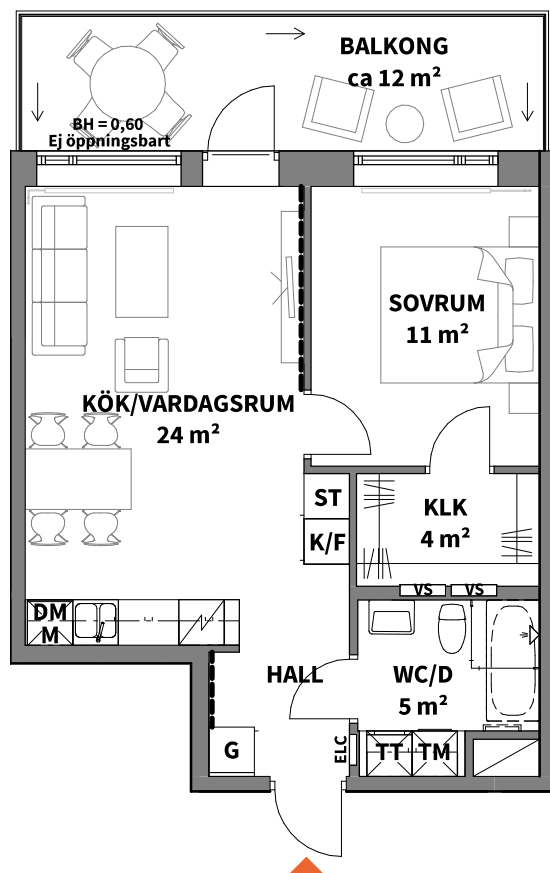


2

ROK

Hus	Våning	Storlek	Lägenhet
3	2-6	48 m ²	3-1102, 3-1202, 3-1302, 3-1402

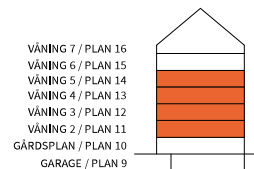

K KYLSKÅP	G GARDEROB	TM TVÄTTMASKIN	vs INSPEKTIONSLUCKA TILL VATTENSTAM SAMTLIGA FÖNSTER ÖPPNINGSBARA OM INTE ANNAT ANGES	← INGLASNING BALKONG (TILLVAL)
F FRYSSKÅP	L LINNESKÅP	TT TORKTUMLARE	RUMSHÖJD CA 2,50 m ÖVER FÄRDIGT GOLV OM INTE ANNAT ANGES	BH ANGER BRÖSTNINGSHÖJD*
K/F KYL- OCH FRYSSKÅP	ST STÅDSKÅP	↑ DUSCHPLATS INK. DUSCHVÄGG	— FÖRSTÄRKT VÄGG FÖR TV-UPPHÄNGNING/KAPPHYLLA	*OBS: BRÖSTNINGSHÖJD = 0,80 m ÖVER FÄRDIGT GOLV OM INTE ANNAT ANGES
↗ HÄLL MED INBYGGNADSGUEN	SG SKJUTGARDEROB	— HANDUKSTORK (TILLVAL)	▨ FRÅNVALSVÄGG	ALLMÄNT:
DM DISKMASKIN	▨ KAPPHYLLA	▭ BADKAR (TILLVAL)	— RADIATOR	• BÄNKSKIVA OCH SKÅP OVAN TM/TT
M MICROVÅGSUGN	▭ SCHAKT	ELC EL- & MEDIACENTRAL		

Lägenhetsbeskrivning datum 2021-12-15

Rätt till ändringar förbehålles

Areor uppmätta enligt SS 021053 Ytangivelser är preliminära

0 5m

Skala 1:100, 1 cm = 1 meter (A4)