
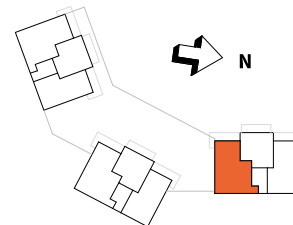
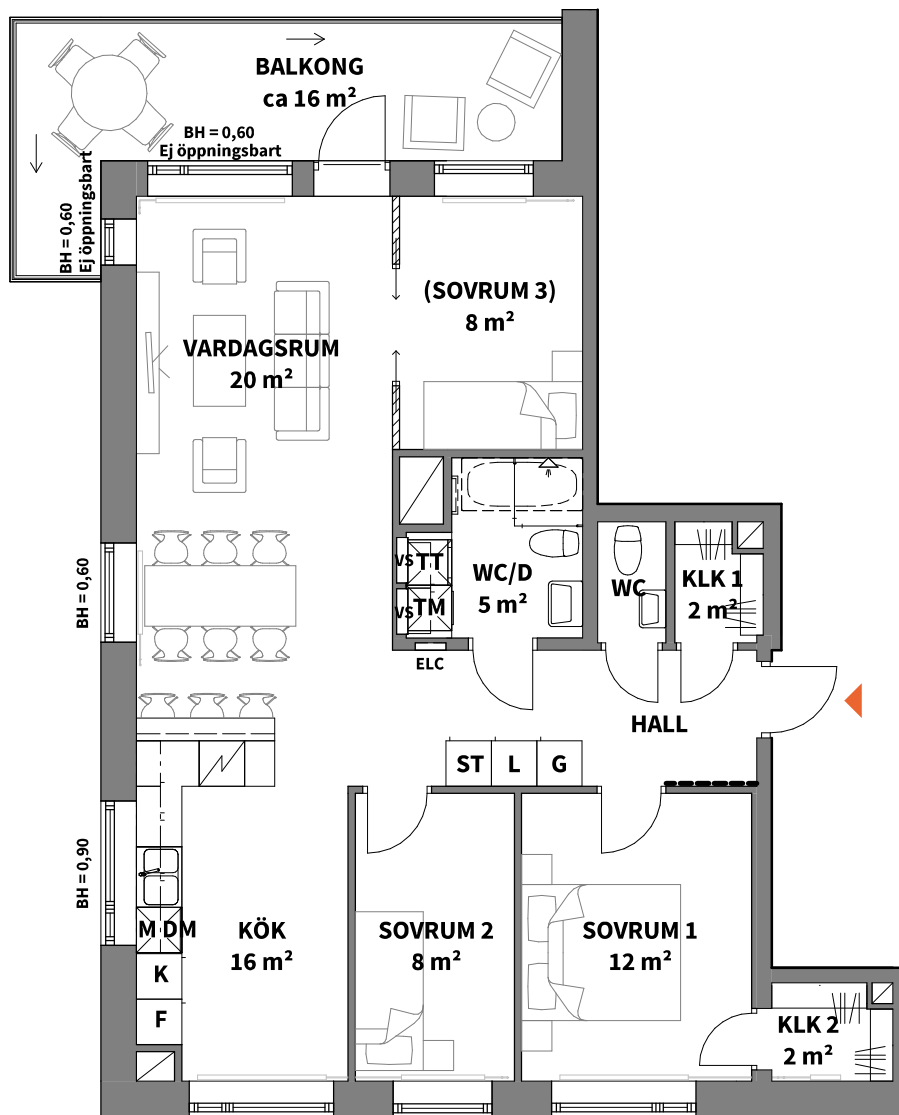


4  
ROK

Hus	Våning	Storlek	Lägenhet
3	2-6	87 m <sup>2</sup>	3-1101, 3-1201, 3-1301, 3-1401, 3-1501

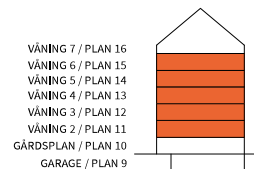

<b>K</b> KYLSKÅP	<b>G</b> GARDEROB	<b>TM</b> TVÄTTMASKIN	<b>vs</b> INSPEKTIONSLUCKA TILL VATTENSTAM SAMTLIGA FÖNSTER ÖPPNINGSBARA OM INTE ANNAT ANGES	← INGLASNING BALKONG (TILLVAL)
<b>F</b> FRYSSKÅP	<b>L</b> LINNESKÅP	<b>TT</b> TORKTUMLARE	RUMSHÖJD CA 2,50 m ÖVER FÄRDIGT GOLV OM INTE ANNAT ANGES	BH ANGER BRÖSTNINGSHÖJD*
<b>K/F</b> KYL- OCH FRYSSKÅP	<b>ST</b> STÅDSKÅP	↑ DUSCHPLATS INK. DUSCHVÄGG	--- FÖRSTÄRKT VÄGG FÖR TV-UPPHÄNGNING/KAPPHYLLA	*OBS: BRÖSTNINGSHÖJD = 0,80 m ÖVER FÄRDIGT GOLV OM INTE ANNAT ANGES
↗ HÄLL MED INBYGGNADSUGN	<b>SG</b> SKJUTGARDEROB	☰ HANDUKSTORK (TILLVAL)	▨ FRÅNVALSVÄGG	ALLMÄNT:
<b>DM</b> DISKMASKIN	▨ KAPPHYLLA	◻ BADKAR (TILLVAL)	— RADIATOR	• BÄNKSKIVA OCH SKÅP OVAN TM/TT
<b>M</b> MICROVÅGSUGN	◻ SCHAKT	<b>ELC</b> EL- & MEDIACENTRAL		

Lägenhetsbeskrivning datum 2021-12-15

Rätt till ändringar förbehålles

Areor uppmätta enligt SS 021053 Ytangivelser är preliminära

0 5m

Skala 1:100, 1 cm = 1 meter (A4)