
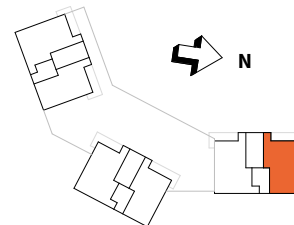
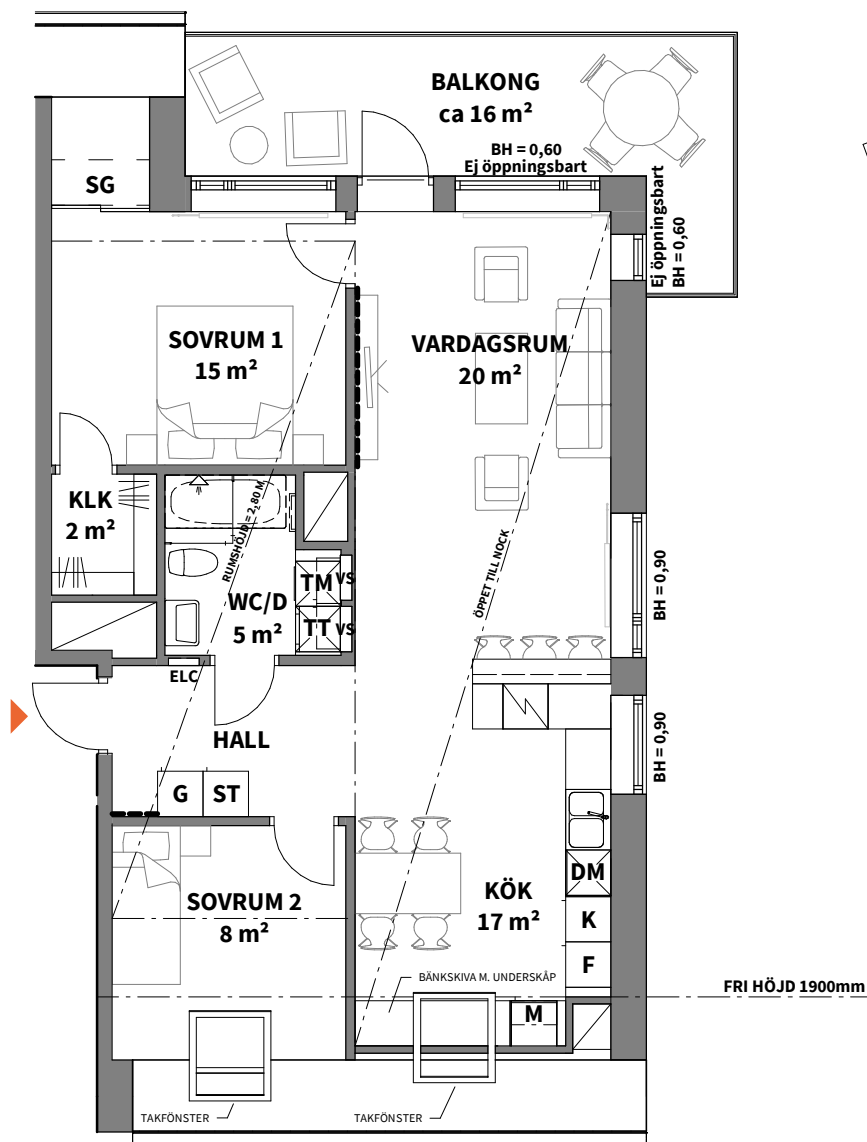


3

ROK

Hus	Våning	Storlek	Lägenhet
3	6	77 m ²	3-1602

VÅNING 7 / PLAN 16
 VÅNING 6 / PLAN 15
 VÅNING 5 / PLAN 14
 VÅNING 4 / PLAN 13
 VÅNING 3 / PLAN 12
 VÅNING 2 / PLAN 11
 GÅRDSPLAN / PLAN 10
 GARAGE / PLAN 9

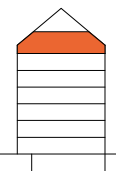


- | | | | | |
|------------------------------|-------------------------|-------------------------------|--|---|
| K KYLSKÅP | G GARDEROB | TM TVÄTTMASKIN | vs INSPEKTIONSLUCKA TILL VATTENSTAM | ← INGLASNING BALKONG (TILLVAL) |
| F FRYSSKÅP | L LINNESKÅP | TT TORKTUMLARE | SAMTLIGA FÖNSTER ÖPPNINGSBARA OM INTE ANNAT ANGES | BH ANGER BRÖSTNINGSHÖJD* |
| K/F KYL- OCH FRYSSKÅP | ST STÄDSKÅP | ↑ DUSCHPLATS INK. DUSCHVÄGG | RUMSHÖJD CA 2,50 m ÖVER FÄRDIGT GOLV OM INTE ANNAT ANGES | *OBS: BRÖSTNINGSHÖJD = 0,80 m ÖVER FÄRDIGT GOLV OM INTE ANNAT ANGES |
| ⚡ HÅLL MED INBYGGNADSUGN | SG SKJUTGARDEROB | ☰ HANDDUKSTORK (TILLVAL) | — FÖRSTÄRKT VÄGG FÖR TV-UPPHÄNGNING/KAPPHYLLA | ALLMÄNT: |
| DM DISKMASKIN | ▨ KAPPHYLLA | ◻ BADKAR (TILLVAL) | ▨ FRÅNVALSVÄGG | • BÄNKSIVA OCH SKÅP OVAN TM/TT |
| M MICROVÅGSUGN | ◻ SCHAKT | ELC EL- & MEDIACENTRAL | — RADIATOR | |

Lägenhetsbeskrivning datum 2021-12-15 / rev 2023-03-22

Rätt till ändringar förbehålles

Areor uppmätta enligt SS 021053 Ytangivelser är preliminära

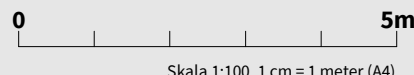

Skala 1:100, 1 cm = 1 meter (A4)