
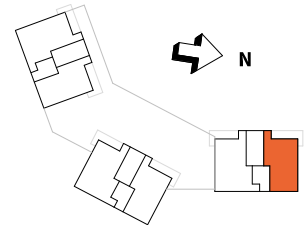
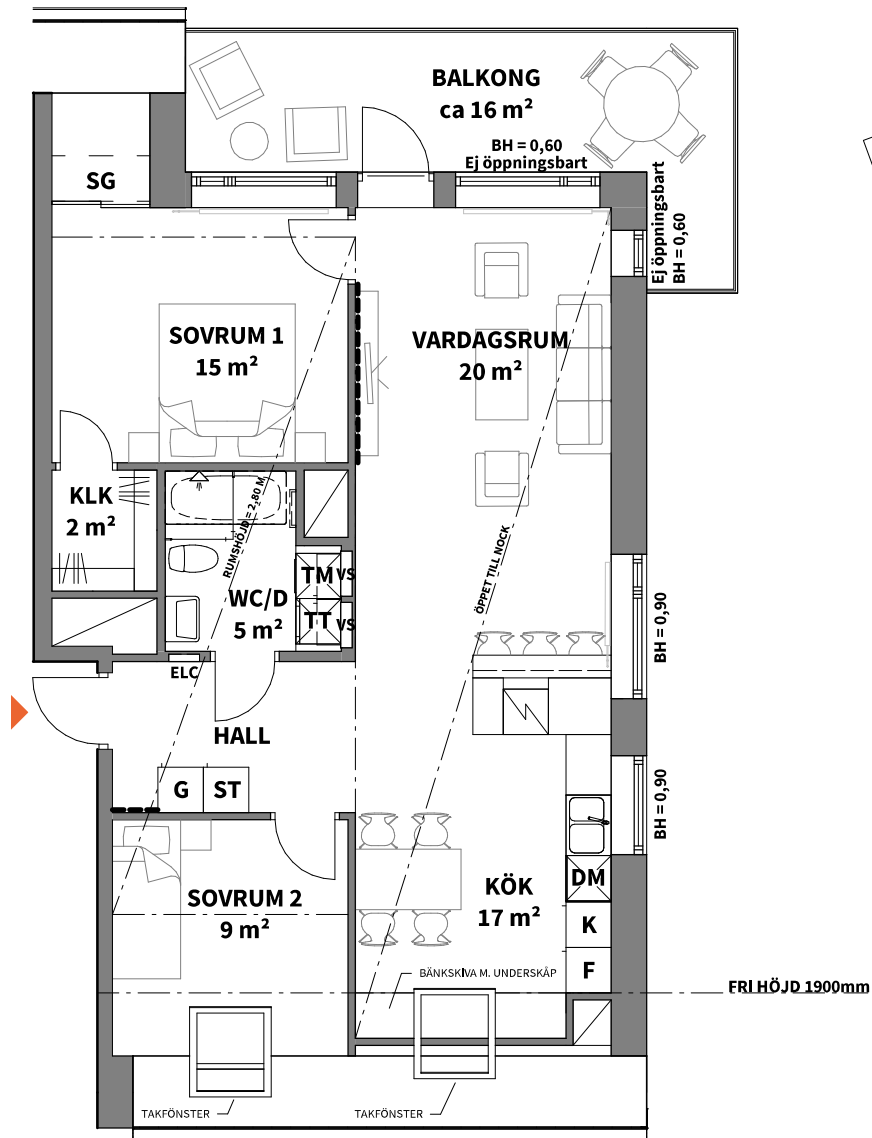


3
ROK

Hus	Våning	Storlek	Lägenhet
3	6	77 m ²	3-1602

VÅNING 7 / PLAN 16
VÅNING 6 / PLAN 15
VÅNING 5 / PLAN 14
VÅNING 4 / PLAN 13
VÅNING 3 / PLAN 12
VÅNING 2 / PLAN 11
GÅRDSPLAN / PLAN 10
GARAGE / PLAN 9

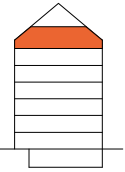

K KYLSKÅP	G GARDEROB	TM TVÄTTMASKIN	vs INSPEKTIONSLUCKA TILL VATTENSTAM	← INGLASNING BALKONG (TILLVAL)
F FRYSSKÅP	L LINNESKÅP	TT TORKTUMLARE	SAMTLIGA FÖNSTER ÖPPNINGSBARA OM INTE ANNAT ANGES	BH ANGER BRÖSTNINGSHÖJD*
K/F KYL- OCH FRYSSKÅP	ST STÄDSKÅP	↑ DUSCHPLATS INK. DUSCHVÄGG	RUMSHÖJD CA 2,50 m ÖVER FÄRDIGT GOLV OM INTE ANNAT ANGES	*OBS: BRÖSTNINGSHÖJD = 0,80 m ÖVER FÄRDIGT GOLV OM INTE ANNAT ANGES
↗ HÅLL MED INBYGGNADSUGN	SG SKJUTGARDEROB	☰ HANDDUKSTORK (TILLVAL)	— FÖRSTÄRKT VÄGG FÖR TV-UPPHÄNGNING/KAPPHYLLA	ALLMÄNT:
DM DISKMASKIN	KAPPHYLLA	□ BADKAR (TILLVAL)	▨ FRÅNVALSVÄGG	• BÄNKSIVA OCH SKÅP OVAN TM/TT
M MICROVÅGSUGN	□ SCHAKT	ELC EL- & MEDIACENTRAL	— RADIATOR	

Lägenhetsbeskrivning datum 2021-12-15

Rätt till ändringar förbehålles

Areor uppmätta enligt SS 021053 Ytangelser är preliminära

0 5m

Skala 1:100, 1 cm = 1 meter (A4)