
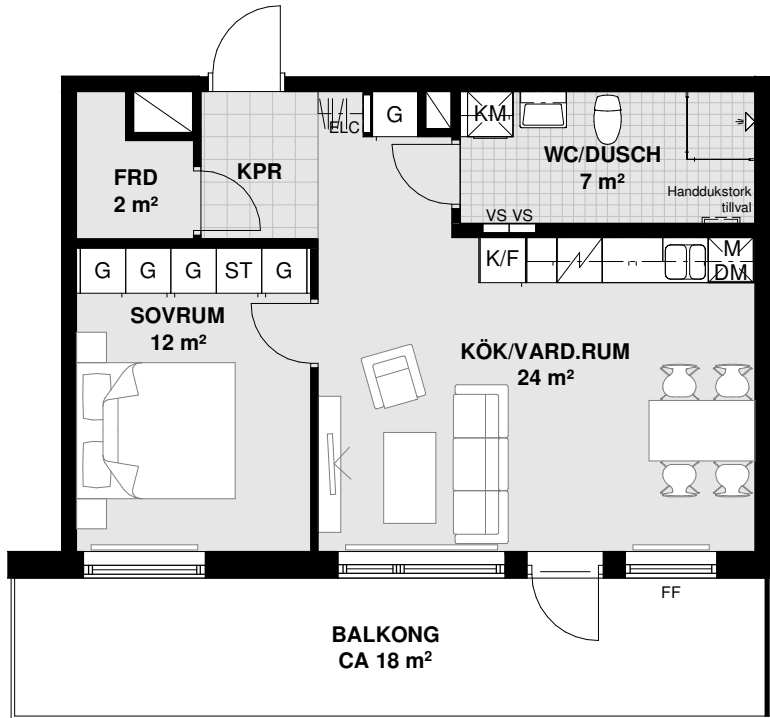


2
ROK

Plan	Storlek	Lägenhet
8	53 m ²	3-1701

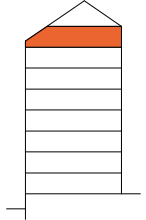

K KYLSKÅP	G GARDEROB	TM TVÄTTMASKIN	FF FAST FÖNSTER
F FRYSSKÅP	ST STÄDSKÅP	TT TORKTUMLARE	RH RUMSHÖJD*
K/F KYL/FRYS	PLATS FÖR KAPPHYLLA	KM KOMBIMASKIN	BH ANGER BRÖSTNINGSHÖJD**
HÅLL	ELC EL- & MEDIACENTRAL	RADIATOR	*OBS: RUMSHÖJD CA 2,50 m ÖVER FÄRDIGT GOLV OM INTE ANNAT ANGES
DM DISKMASKIN	VS INPEKTIONSLUCKA TILL VATTENSTAM	DUSCHPLATS INK. DUSCHVÄGG	**OBS: BRÖSTNINGSHÖJD = 0,60 m ÖVER FÄRDIGT GOLV OM INTE ANNAT ANGES
M MIKROVÅGSUGN	SCHAKT	FÖRBERETT FÖR HANDDUKSTORK	

Lägenhetsbeskrivning
datum 2023-01-27Areor uppmätta enligt SS 021053
Ytangelser är preliminära

0 5m

Skala 1:100, 1 cm = 1 meter (A4)