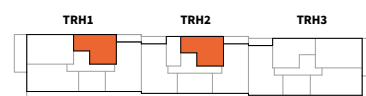
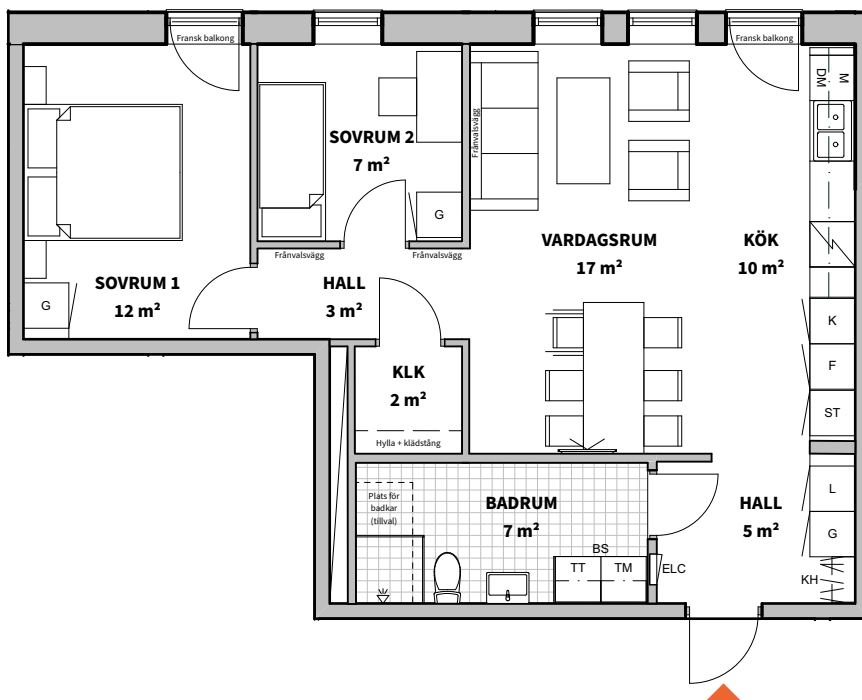


3

ROK

Trapphus Plan Storlek Lägenhet

1, 2 3-4 66 m² 1-1301, 2-1401

| | | | | |
|--------------|-------------------------------|-------------|--|---|
| KYLSKÅP | GARDEROB | TVÄTTMASKIN | | RUMSHÖJD = 2,5m |
| FRYSSKÅP | LINNESKÅP | TORKTUMLARE | | BRÖSTNINGSHÖJD = 0,6m ÖVER FÄRDIGT GOLV OM INTE ANNAT ANGES |
| KYL/FRYS | STÅDSKÅP | KOMBIMASKIN | | GOLV PÅ BALKONG/UTEPLATS/ TERRASS ÄR AV BETONG |
| | KAPPHYLLA | | | FRÅNVALSVÄGG: VÄGG SOM KAN VÄLJAS BORT |
| DISKMASKIN | FÖRRÅDSHYLLA MED KLÄDSTÅNG | BÄNSKIVA | | 3 KVM |
| MIKROVÅGSUGN | EL- OCH MEDIACENTRAL | | | FÖRRÅD PÅ VIND |

Lägenhetsbeskrivning
Datum 2022-05-27Rätt till ändringar förbehålles
Ytangelser är preliminäraAreor uppmätta enligt SS 02 10 53
ÅWL Arkitekter

0 5m

Skala 1:100, 1cm = 1 meter (A4)