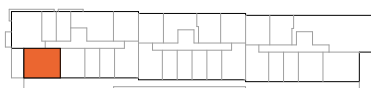
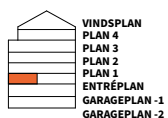
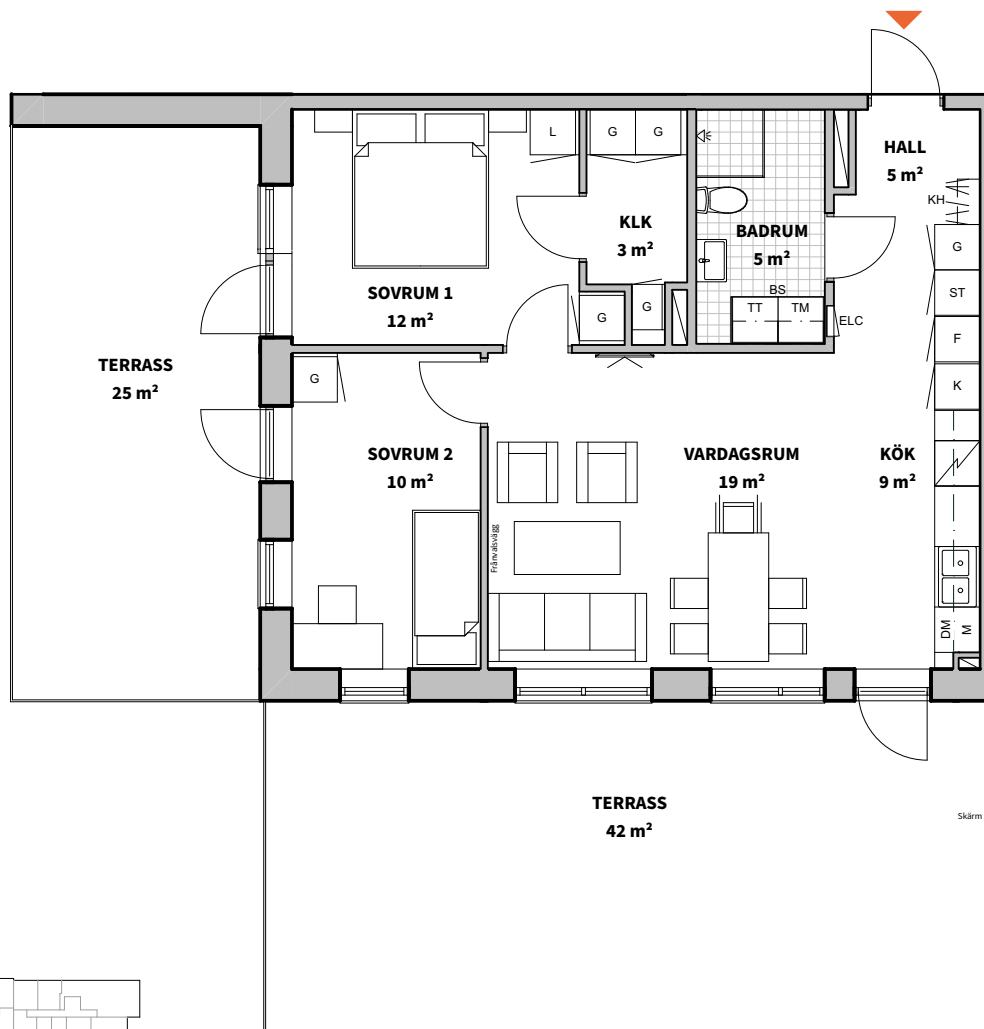


3

ROK

Trapphus Plan Storlek Lägenhet

1 E 67 m² 1-1007

K	KYLSKÅP	G	GARDEROB	TM	TVÄTTMASKIN		SJKUTDÖRRS-GARDEROB	RUMSHÖJD = 2,5m
F	FRYSSKÅP	L	LINNESKÅP	TT	TORKTUMLARE		SCHAKT	BRÖSTNINGSHÖJD = 0,6m ÖVER FÄRDIGT GOLV OM INTE ANNAT ANGES
K/F	KYL/FRYS	ST	STÅDSKÅP	KM	KOMBIMASKIN		GOLV AV KLINKER	GOLV PÅ BALKONG/UTEPLATS/TERRASS ÄR AV BETONG
	HÄLL*	KH	KAPPHYLLA		PLACERING TV		*INBYGGNADSSUGN PLACERAD UNDER HÄLL	FRÅNVALSVÄGG: VÄGG SOM KAN VÄLJAS BORT 3 KVM
DM	DISKMASKIN	FH	FÖRRÅDSHYLLA MED KLÄDSTÅNG	BS	BÄNSKIVA		ALLA ÖPPNINGSBARA FÖNSTER ÖPPNAS INÅT	FÖRRÅD PÅ VIND
M	MIKROVÅGSUGN	ELC	EL- OCH MEDIACENTRAL		DUSCHPLATS			

Lägenhetsbeskrivning
Datum 2022-05-27

Rätt till ändringar förbehålles
Ytangelser är preliminära

Areor uppmätta enligt SS 02 10 53
ÅWL Arkitekter

0 5m

Skala 1:100, 1cm = 1 meter (A4)