
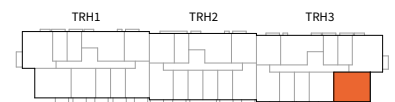
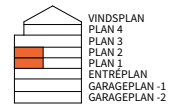


3
ROK

| Trapphus | Plan | Storlek | Lägenhet |
|----------|------|-------------------|----------------|
| 3 | 1-2 | 67 m ² | 3-1104, 3-1204 |

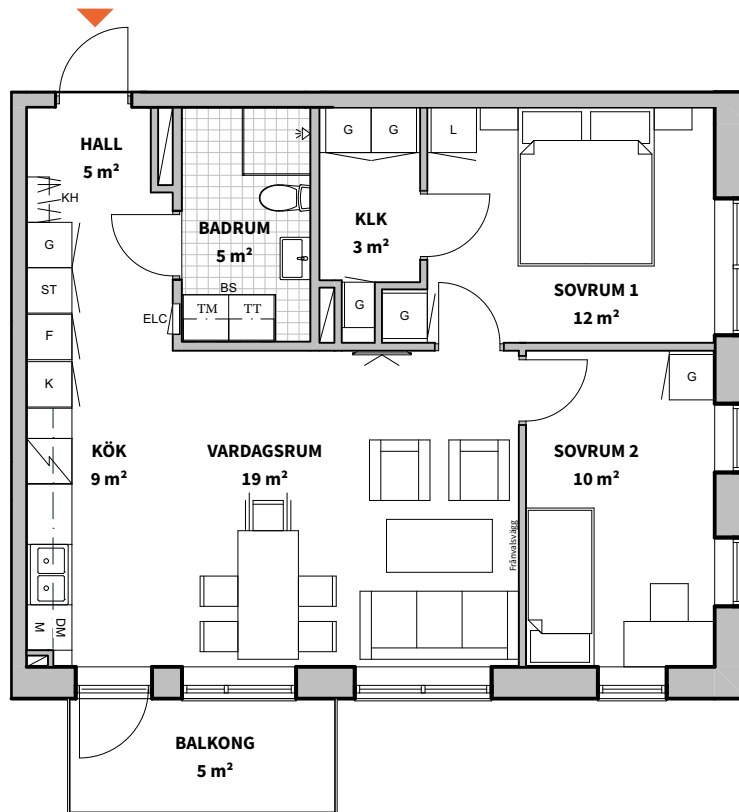

| | | | | |
|--------------|-------------------------------|-------------|--|---|
| KYLSKÅP | GARDEROB | TVÄTTMASKIN | | RUMSHÖJD = 2,5M |
| FRYSSKÅP | LINNESKÅP | TORKTUMLARE | | BRÖSTNINGSHÖJD = 0,6M ÖVER FÄRDIGT GOLV OM INTE ANNAT ANGES |
| KYL/FRYS | STÄDSKÅP | KOMBIMASKIN | | GOLV PÅ BALKONG/UTEPLATS/ TERRASS ÄR AV BETONG |
| | KAPPHYLLA | | | FRÄNVALSVÄGG: VÄGG SOM KAN VÄLJAS BORT |
| DISKMASKIN | FÖRRÅDSHYLLA MED KLÄDSTÅNG | BÄNKSIVA | | FÖRRÅD PÅ VIND 3 KVM |
| MIKROVÅGSUGN | EL- OCH MEDIACENTRAL | | | |

LÄGENHETSBEKRIVNING
DATUM REVIDERAT 2023-02-10RÄTT TILL ÄNDRINGAR FÖRBEHÅLLES
YTANGIVELSER ÄR PRELIMINÄRAAREOR UPPMÄTTA ENLIGT
SS 02 10 53 ÄWL ARKITEKTER0 4M
SKALA 1:100, 1CM = 1 METER (A4)