
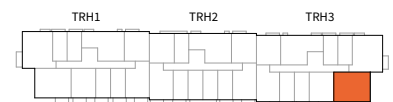
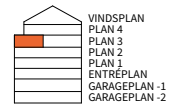


3
ROK

Trapphus	Plan	Storlek	Lägenhet
3	3	67 m ²	3-1304

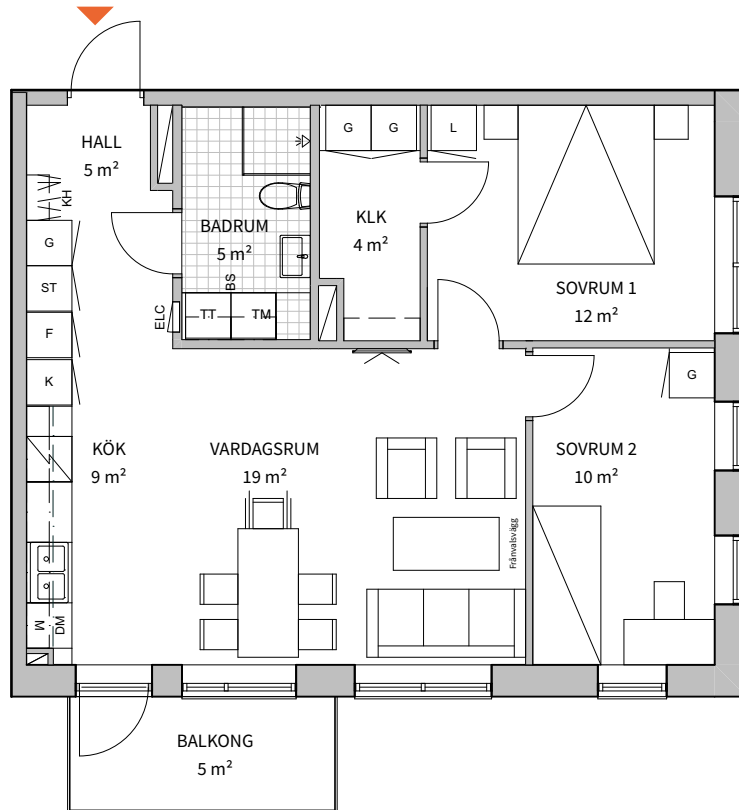

KYLSKÅP	GARDEROB	TVÄTTMASKIN		RUMSHÖJD = 2,5M
FRYSSKÅP	LINNESKÅP	TORKTUMLARE		BRÖSTNINGSHÖJD = 0,6M ÖVER FÄRDIGT GOLV OM INTE ANNAT ANGES
KYL/FRYS	STÄDSKÅP	KOMBIMASKIN		GOLV PÅ BALKONG/UTEPLATS/ TERRASS ÄR AV BETONG
HÄLL*	KAPPHYLLA			FRÅNVALSVÄGG: VÄGG SOM KAN VÄLJAS BORT
DISKMASKIN	FÖRRÅDSHYLLA MED KLÄDSTÅNG	BÄNKSKIVA		FÖRRÅD PÅ VIND 3 KVM
MIKROVÅGSUGN	EL- OCH MEDIACENTRAL			

LÄGENHETSBEKRIVNING
DATUM REVIDERAT 2023-02-10

RÄTT TILL ÄNDRINGAR FÖRBEHÅLLES
YTANGIVELSER ÄR PRELIMINÄRA

AREOR UPPMÄTTA ENLIGT
SS 02 10 53 ÄWL ARKITEKTER

0 4M
SKALA 1:100, 1CM = 1 METER (A4)