
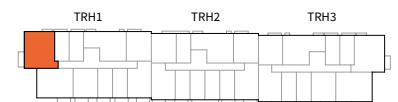
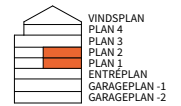


3
ROK

Trapphus	Plan	Storlek	Lägenhet
1	1-2	68 m ²	1-1108, 1-1208

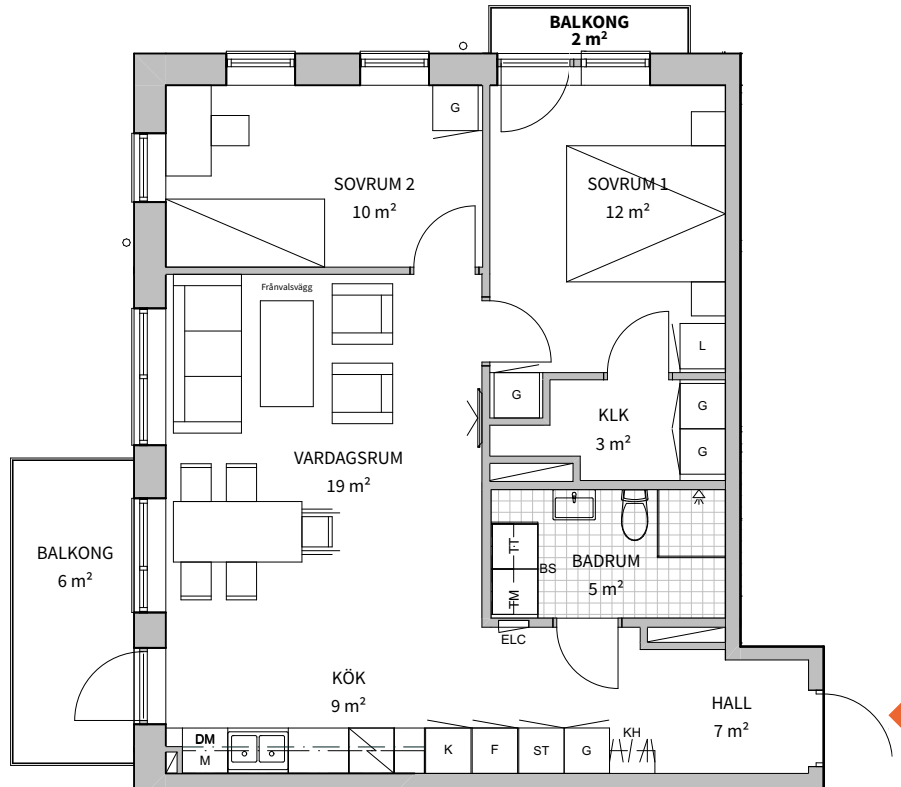

K KYLSKÅP	G GARDEROB	TM TVÄTTMASKIN	SJKUTDÖRRS -GARDEROB	RUMSHÖJD = 2,5m
F FRYSSKÅP	L LINNESKÅP	TT TORKTUMLARE	SCHAKT	BRÖSTNINGSHÖJD = 0,6m ÖVER FÄRDIGT GOLV OM INTE ANNAT ANGES
K/F KYL/FRYS	ST STÄDSKÅP	KM KOMBIMASKIN	GOLV AV KLINKER	GOLV PÅ BALKONG/UTEPLATS/ TERRASS ÄR AV BETONG
HÄLL*	KAPPHYLLA	PLACERING TV	*INBYGGNADSUGN PLACERAD UNDER HÄLL	FRÅNVALSVÄGG: VÄGG SOM KAN VÄLJAS BORT
DM DISKMASKIN	FH FÖRRÅDSHYLLA MED KLÄDSTÅNG	BS BÄNSKIVA	ALLA ÖPPNINGSBARA FÖNSTER ÖPPNAS INÅT	FÖRRÅD PÅ VIND 3 KVM
M MIKROVÅGSUGN	ELC EL- OCH MEDIACENTRAL	DUSCHPLATS		

0 5m

Skala 1:100, 1cm = 1 meter (A4)

Lägenhetsbeskrivning
Datum FK 2022-05-25Rätt till ändringar förbehålles
Ytangelser är preliminäraAreor uppmätta enligt SS 02 10 53
ÅWL Arkitekter