
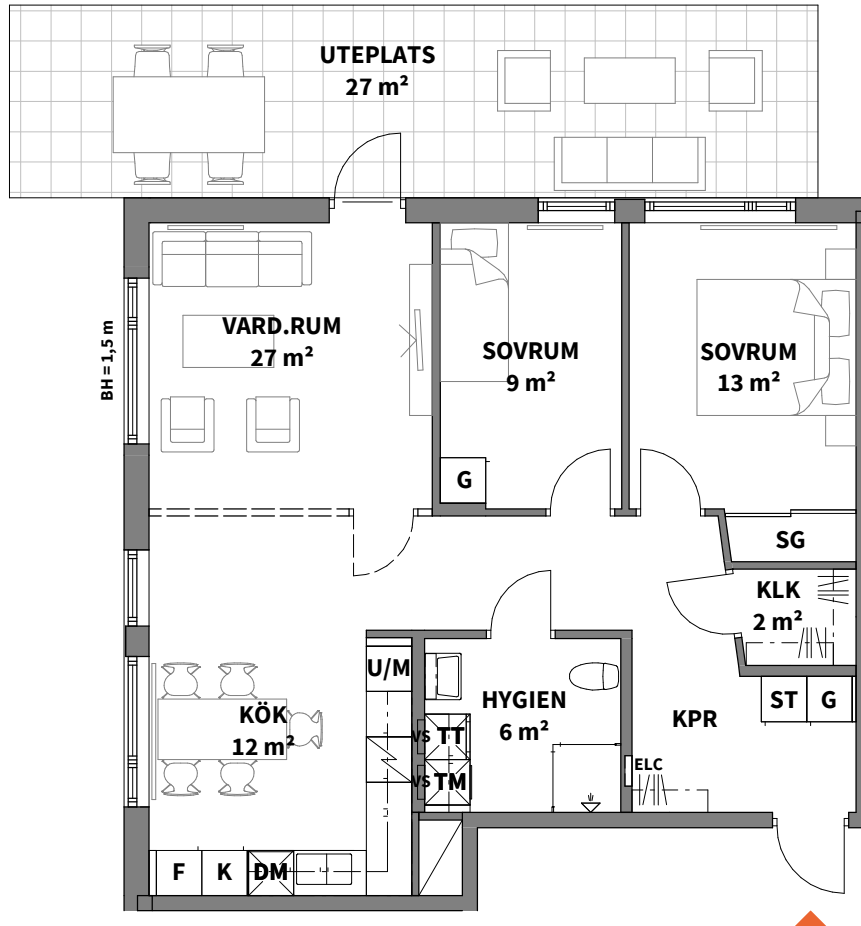
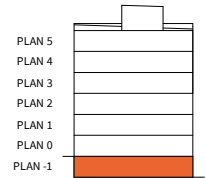


3

ROK

Plan	Storlek	Lägenhet
-1	77 m ²	0901

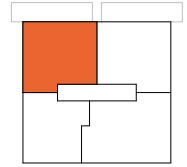

K KYLSKÅP	ST STÄDSKÅP	TM TVÄTTMASKIN	RH RUMSHÖJD*	ALLMÄNT:
F FRYSSKÅP	SG SKJUTGARDEROB	TT TORKTUMLARE	BH ANGER BRÖSTNINGSHÖJD**	• BÄNKSKIVA OVAN TM/TT
U/M UGN/MICROVÅGSUGN	KAPPHYLLA	RADIATOR	*OBS: RUMSHÖJD CA 2,50 m ÖVER FÄRDIGT GOLV OM INTE ANNAT ANGES	• VÄGG ÄR FÖRSTÄRKT BAKOM TV
HÄLL	ELC EL- & MEDIACENTRAL	DUSCHPLATS INK. DUSCHVÄGG	**OBS: BRÖSTNINGSHÖJD = 0,70 m ÖVER FÄRDIGT GOLV OM INTE ANNAT ANGES	• EXTERNT FÖRRÅD OM CA 3 KVM I BOTTENPLAN
DM DISKMASKIN	VS INPEKTIONSLUCKA TILL VATTENSTAM	TILLVAL (VÄGG)		
G GARDEROB	SCHAKT			

Lägenhetsbeskrivning
datum 2020-09-21



Areor uppmätta enligt SS 021053
Ytangivelser är preliminära

0 5m

Skala 1:100, 1 cm = 1 meter (A4)

3
ROK

Plan	Storlek	Lägenhet
-1	76 m ²	0902

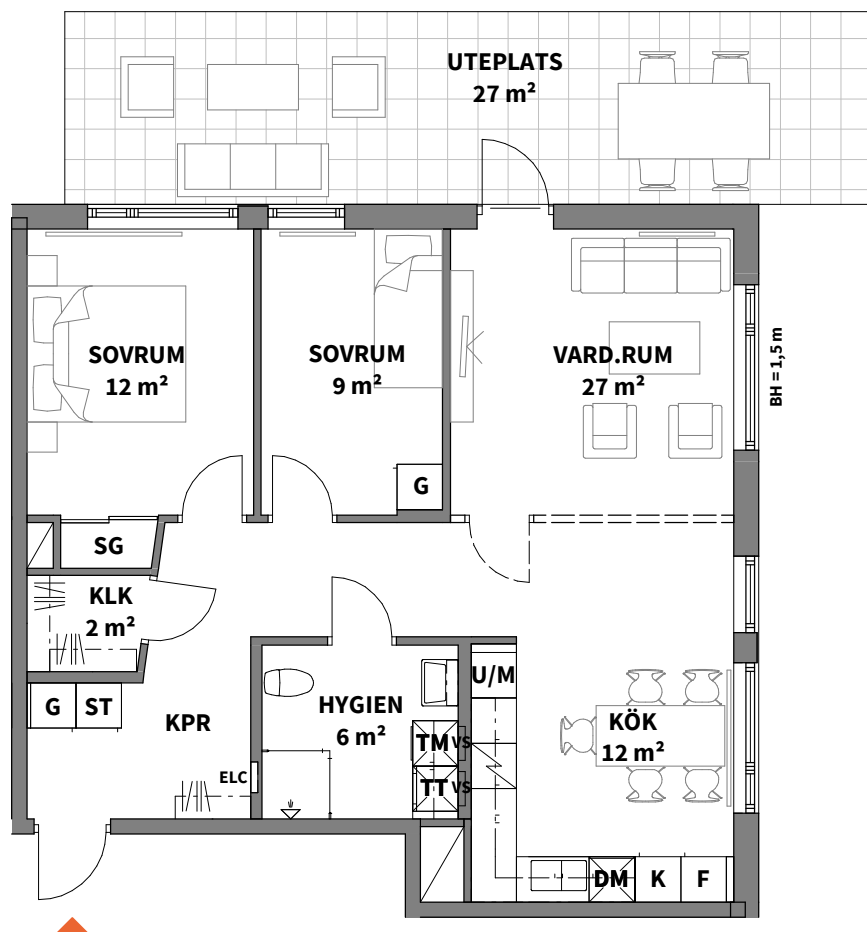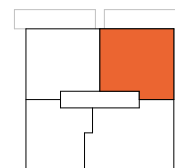

K KYLSKÅP	ST STÄDSKÅP	TM TVÄTTMASKIN
F FRYSSKÅP	SG SKJUTGARDEROB	TT TORKTUMLARE
U/M UGN/MICROVÅGSUGN	KAPPHYLLA	RADIATOR
HÄLL	ELC EL- & MEDIACENTRAL	DUSCHPLATS INK. DUSCHVÄGG
DM DISKMASKIN	VS INPEKTIONSLUCKA TILL VATTENSTAM	TILLVAL (VÄGG)
G GARDEROB	SCHAKT	

RH RUMSHÖJD*
BH ANGER BRÖSTNINGSHÖJD**

*OBS:
RUMSHÖJD CA 2,50 m ÖVER FÄRDIGT GOLV OM INTE ANNAT ANGES

**OBS:
BRÖSTNINGSHÖJD = 0,70 m ÖVER FÄRDIGT GOLV OM INTE ANNAT ANGES

ALLMÄNT:

• BÄNKSIVA OVAN TM/TT

• VÄGG ÄR FÖRSTÄRKT BAKOM TV

• EXTERNT FÖRRÅD OM CA 3 KVM I BOTTENPLAN

Lägenhetsbeskrivning
datum 2020-09-21




Areor uppmätta enligt SS 021053
Ytangivelser är preliminära

0 5m

Skala 1:100, 1 cm = 1 meter (A4)

3
ROK

Plan	Storlek	Lägenhet
0-5	77 m ²	1002, 1103, 1203, 1303, 1403, 1503

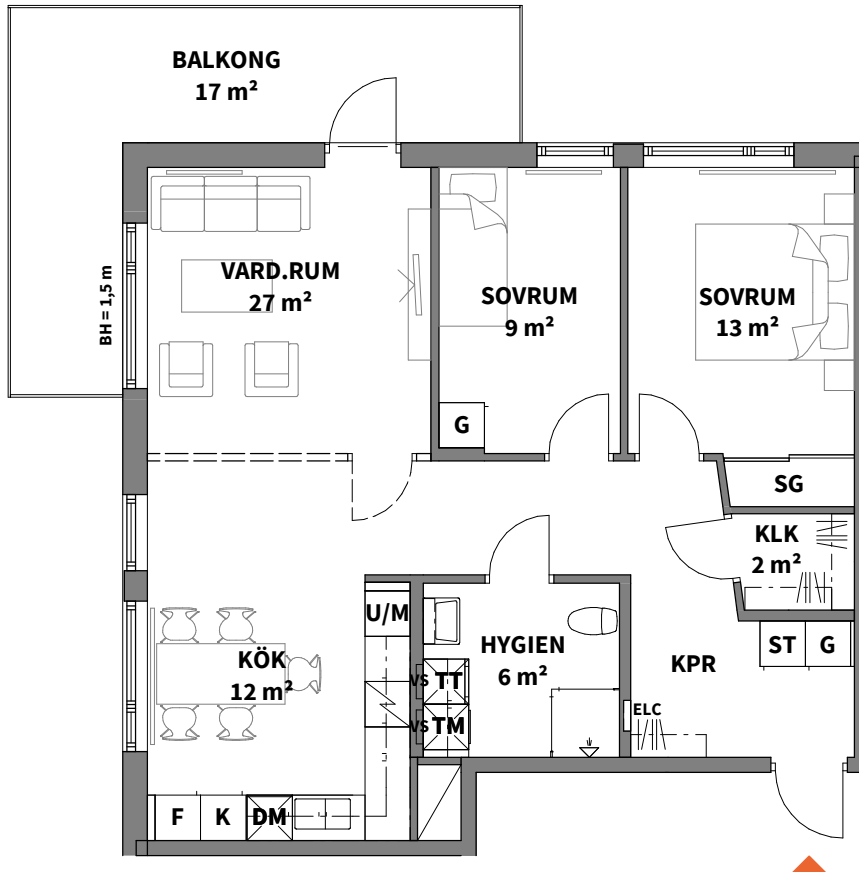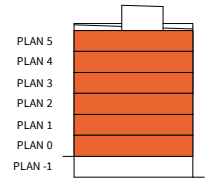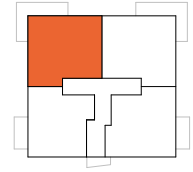

K KYLSKÅP	ST STÄDSKÅP	TM TVÄTTMASKIN
F FRYSSKÅP	SG SKJUTGARDEROB	TT TORKTUMLARE
U/M UGN/MICROVÅGSUGN	KAPPHYLLA	RADIATOR
HÄLL	ELC EL- & MEDIACENTRAL	DUSCHPLATS INK. DUSCHVÄGG
DM DISKMASKIN	VS INPEKTIONSLUCKA TILL VATTENSTAM	TILLVAL (VÄGG)
G GARDEROB	SCHAKT	

RH RUMSHÖJD*
BH ANGER BRÖSTNINGSHÖJD**

*OBS:
RUMSHÖJD CA 2,50 m ÖVER FÄRDIGT GOLV OM INTE ANNAT ANGES

**OBS:
BRÖSTNINGSHÖJD = 0,70 m ÖVER FÄRDIGT GOLV OM INTE ANNAT ANGES

ALLMÄNT:

- BÄNKSKIVA OVAN TM/TT
- VÄGG ÄR FÖRSTÄRKT BAKOM TV
- EXTERNT FÖRRÅD OM CA 3 KVM I BOTTENPLAN

Lägenhetsbeskrivning
datum 2020-09-21



Areor uppmätta enligt SS 021053
Ytangivelser är preliminära

0 5m

Skala 1:100, 1 cm = 1 meter (A4)

3
ROK

Plan	Storlek	Lägenhet
0-5	76 m ²	1003, 1104, 1204, 1304, 1404, 1504

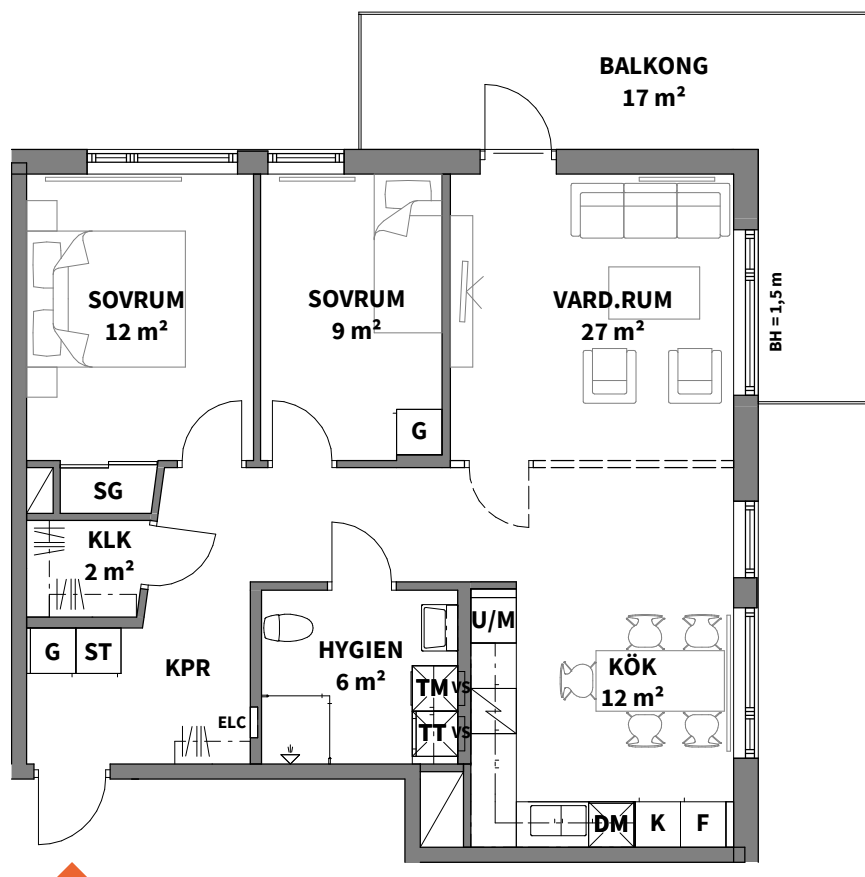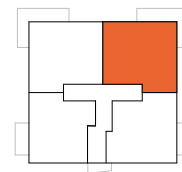

K KYLSKÅP	ST STÄDSKÅP	TM TVÄTTMASKIN	RH RUMSHÖJD*	ALLMÄNT:
F FRYSSKÅP	SG SKJUTGARDEROB	TT TORKTUMLARE	BH ANGER BRÖSTNINGSHÖJD**	• BÄNKSKIVA OVAN TM/TT
U/M UGN/MICROVÅGSUGN	KAPPHYLLA	RADIATOR	*OBS: RUMSHÖJD CA 2,50 m ÖVER FÄRDIGT GOLV OM INTE ANNAT ANGES	• VÄGG ÄR FÖRSTÄRKT BAKOM TV
HÄLL	ELC EL- & MEDIACENTRAL	DUSCHPLATS INK. DUSCHVÄGG	**OBS: BRÖSTNINGSHÖJD = 0,70 m ÖVER FÄRDIGT GOLV OM INTE ANNAT ANGES	• EXTERNT FÖRRÅD OM CA 3 KVM I BOTTENPLAN
DM DISKMASKIN	VS INPEKTIONSLUCKA TILL VATTENSTAM	TILLVAL (VÄGG)		
G GARDEROB	SCHAKT			

Lägenhetsbeskrivning
datum 2020-09-21



Areor uppmätta enligt SS 021053
Ytangivelser är preliminära

0 5m

Skala 1:100, 1 cm = 1 meter (A4)

3
ROK

Plan	Storlek	Lägenhet
0	71 m ²	1004

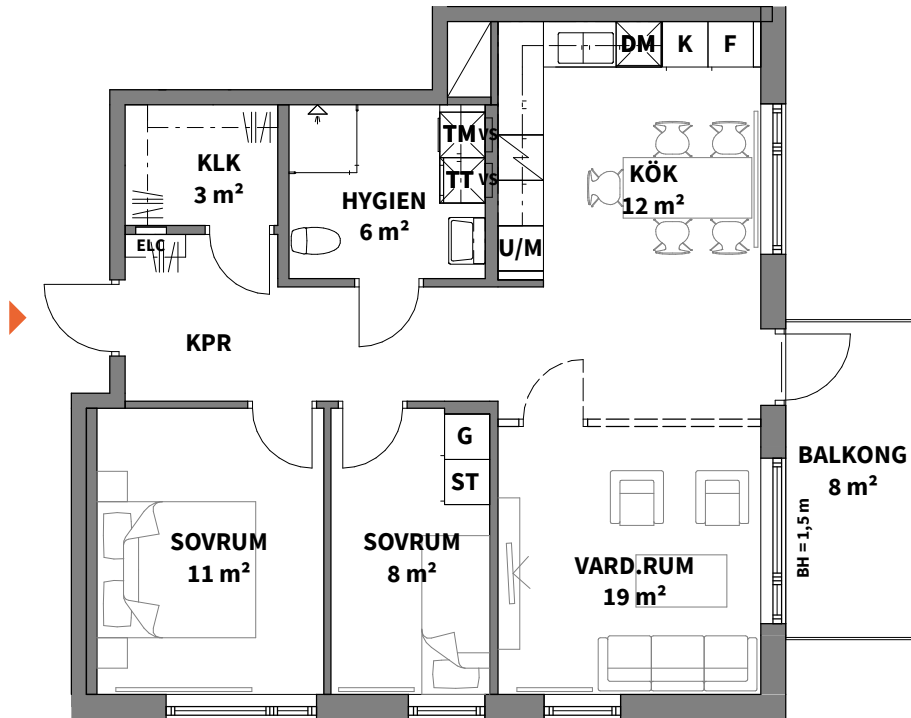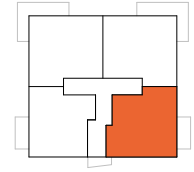

K KYLSKÅP	ST STÄDSKÅP	TM TVÄTTMASKIN
F FRYSSKÅP	SG SKJUTGARDEROB	TT TORKTUMLARE
U/M UGN/MICROVÅGSUGN	KAPPHYLLA	RADIATOR
HÄLL	ELC EL- & MEDIACENTRAL	DUSCHPLATS INK. DUSCHVÄGG
DM DISKMASKIN	vs INPEKTIONSLUCKA TILL VATTENSTAM	TILLVAL (VÄGG)
G GARDEROB	SCHAKT	

RH RUMSHÖJD*
BH ANGER BRÖSTNINGSHÖJD**

*OBS:
RUMSHÖJD CA 2,50 m ÖVER FÄRDIGT GOLV OM INTE ANNAT ANGES

**OBS:
BRÖSTNINGSHÖJD = 0,70 m ÖVER FÄRDIGT GOLV OM INTE ANNAT ANGES

ALLMÄNT:

- BÄNKSIVA OVAN TM/TT
- VÄGG ÄR FÖRSTÄRKT BAKOM TV
- EXTERNT FÖRRÅD OM CA 3 KVM I BOTTENPLAN

Lägenhetsbeskrivning
datum 2020-09-21

Areor uppmätta enligt SS 021053
Ytangivelser är preliminära

0 5m

Skala 1:100, 1 cm = 1 meter (A4)