
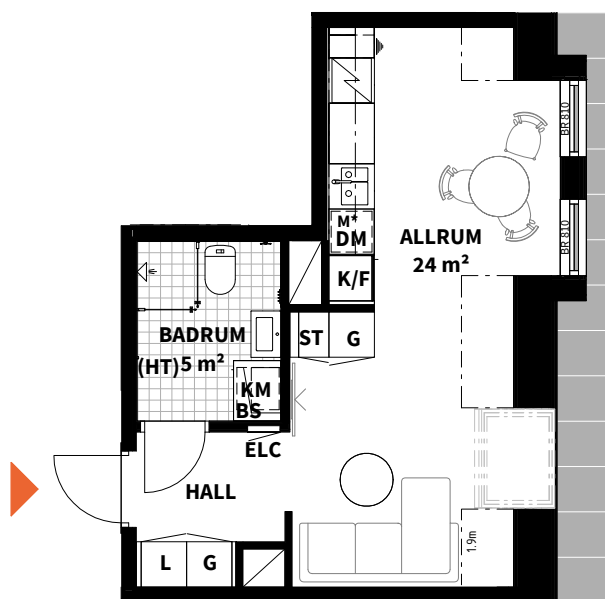


Hus	Plan	Storlek	Lägenhet
3	15	30 m ²	31-1503.

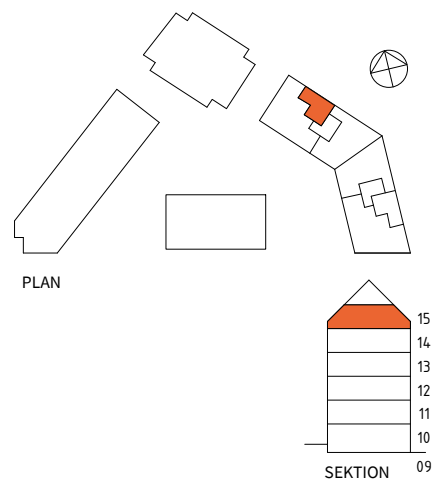

K	KYL	ST	STÄDSKÅP	FH	FÖRRÅDSHYLLA MED KLÄDSTÅNG		SCHAKT	RADIATORER FÖREKOMMER OCH PLACERAS GENERELLT UNDER FÖNSTER.
F	FRYS	L	LINNESKÅP	(KH)	PLACERINGSFÖRSLAG AV KAPPHYLLA	BH	ANGER BRÖSTNINGSHÖJD I mm ÖFG	*OBS: INBYGGNADSGUGN PLACERAD UNDER HÅLL
K/F	KYL/FRYS	TM	TVÄTTMASKIN		DUSCHPLATS	(HT)	FÖRBERETT TOMRÖR MED DOSLOCK FÖR HANDDUKSTORK	**OBS: GSKJ, SKJUTDÖRRSGARDEROB
	HÅLL*	TT	TORKTUMLARE	KLK	KLÄDKAMMARE	M*	MIKRO OVAN DM	
DM	DISKMASKIN	KM	KOMBIMASKIN	FRD	FÖRRÅD	— — —	VÄGG/DÖRR, TILLVAL	***OBS: BRÖSTNINGSHÖJD ÅR 600mm ÖFG OM INGET ANNAT ANGES
G	GARDEROB**	BS	BÄNKSIVA OVAN TM/TT/KM	ELC	EL- OCH MEDIACENTRAL		RUMSHÖJD 2,5 M OM INGET ANNAT ANGES	

Lägenhetsbeskrivning
Datum: 24/01/25

Rätt till ändringar förbehålles.
Arkitekter: Arkitema / Kaminsky Arkitektur

Möblering i bofaktablad avser förslag på placering.

Areor uppmätta enligt SS 02 10 53
Ytangivelser är preliminära.

Skala 1:100, 1cm=1meter (A4)

RADIATORER FÖREKOMMER
OCH PLACERAS GENERELLT
UNDER FÖNSTER.

*OBS:
INBYGGNADSUGN PLACERAD
UNDER HÄLL

**OBS:
GSKJ, SKJUTDÖRRSGARDEROB

***OBS:
BRÖSTNINGSHÖJD ÄR 600mm
ÖFG OM INGET ANNAT ANGES

A horizontal number line with tick marks at 0, 1, 2, 3, and 4. The number 4 is labeled '4m'.