
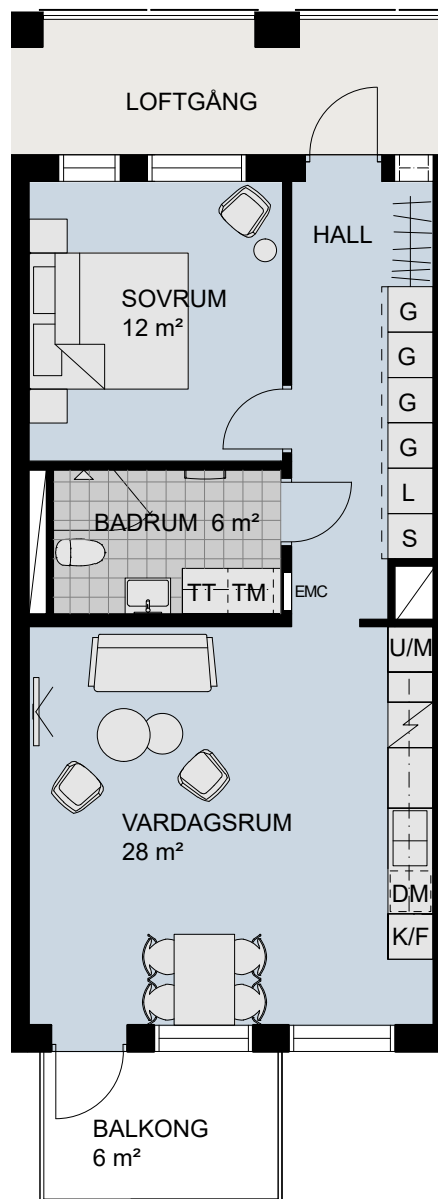


2 RoK, 59 m²

BRF. SCHEELE PROMENAD 2, LUND

VÄNING: 2-3

LÄGENHET: 3112 och 3122

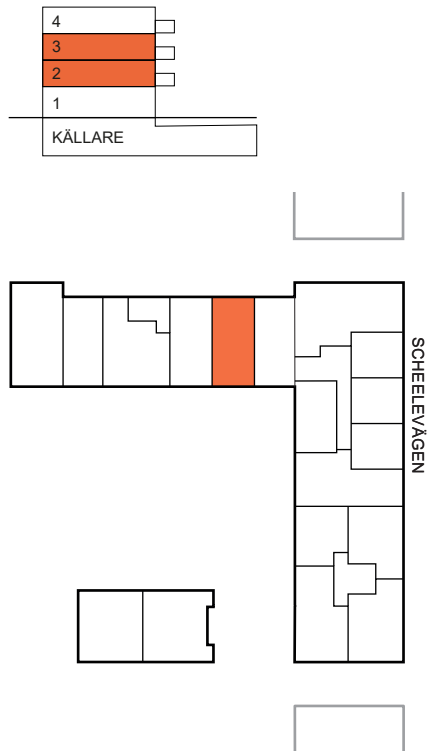

TECKENFÖRKLARING:

DM	Diskmaskin	TM	Tvättmaskin
F	Frys	TT	Torktumlare
K	Kylskåp	KM	Kombimaskin
K/F	Kyl och frys		Duschplats, 0,8x0,8 m
U/M	Ugn/microvågsugn		Tillval badkar
	Spishäll		Högt sittande fönster
	Spishäll/kombiugn		Ljudfönster
G	Garderob		Schakt, storlek kan variera
L	Linneskåp		EI- och mediacentral
S	Städskap		
	Tillval skjutdörrar		



Meter

Skala 1:100

