

3 RoK, 77 m²

BRF. SCHEELE PROMENAD 2, LUND


VÅNING: 3-4

LÄGENHET: 3126 och 3136


FÖNSTERSÄTTNING
LGH. 3136






FÖNSTERSÄTTNING
LGH. 3126

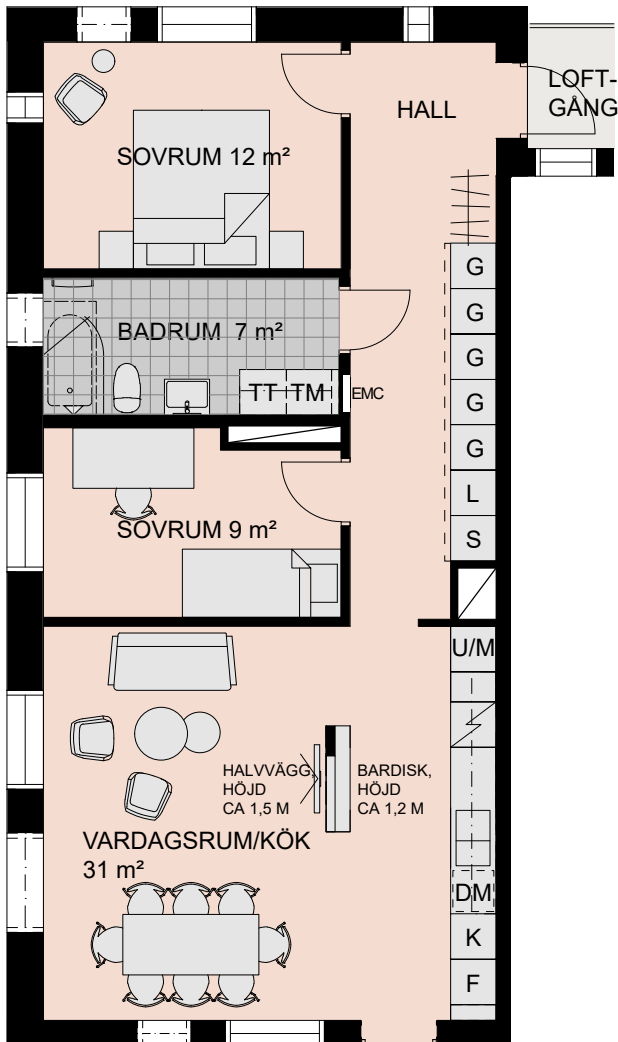

FÖNSTERSÄTTNING
LGH. 3126

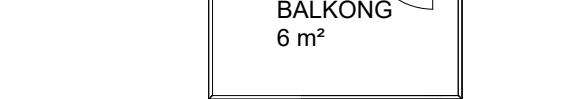

FÖNSTERSÄTTNING
LGH. 3136

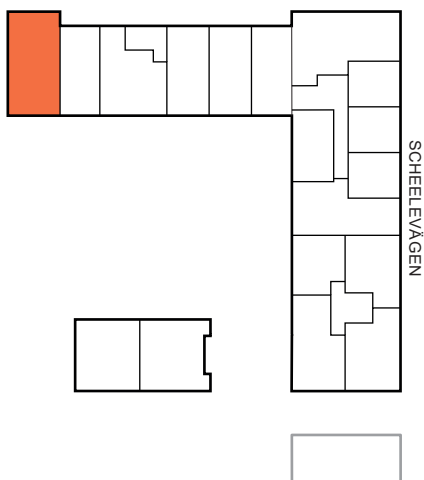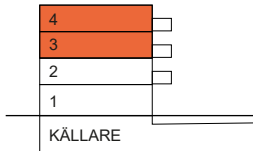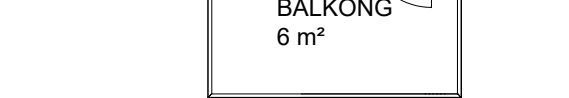


TECKENFÖRKLARING:

- | | |
|------------------------------|--------------------------------------|
| DM Diskmaskin | TM Tvättmaskin |
| F Frys | TT Torktumlare |
| K Kylskåp | KM Kombimaskin |
| K/F Kyl och frys | ⏸ Duschplats, 0,8x0,8 m |
| U/M Ugn/microvågsugn | ⏸ Tillval badkar |
| ⚡ Spishäll | ⏸ Högt sittande fönster |
| M Spishäll/kombiugn | ⏸ Ljutfönster |
| G Garderob | ⏸ Schakt, storlek kan variera |
| L Linneskåp | EMC El- och mediacentral |
| S Städskåp | |
| ⏸ Tillval skjutdörrar | |



NORR

Meter

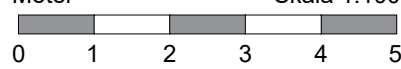

Skala 1:100