
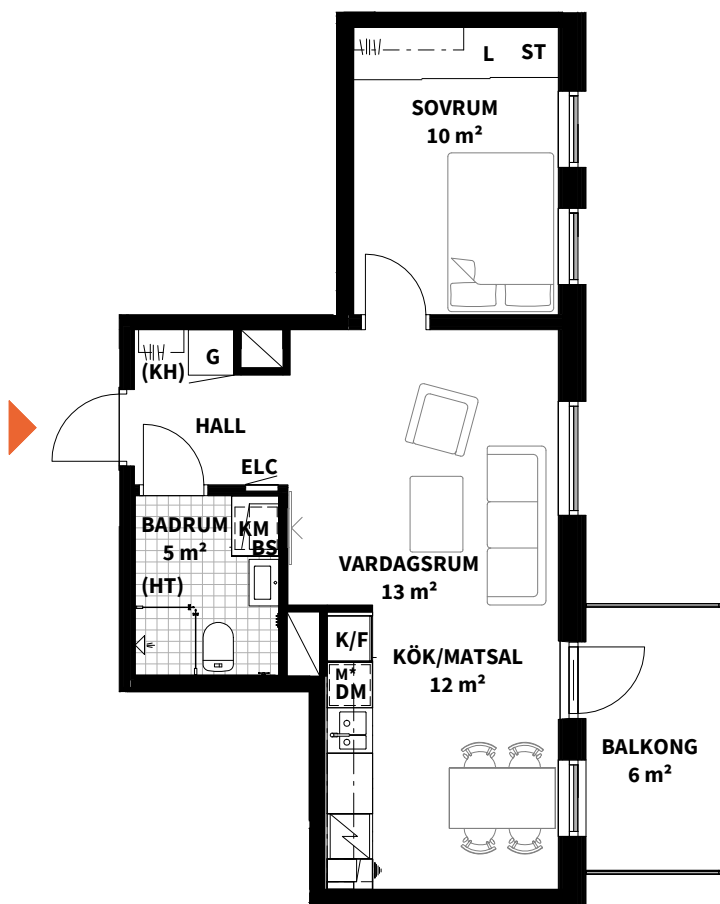
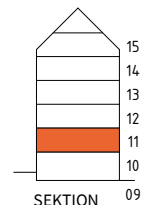


2 ROK

Hus	Plan	Storlek	Lägenhet
3	11	44 m ²	32-1101, 32-1201, 32-1301, 32-1401

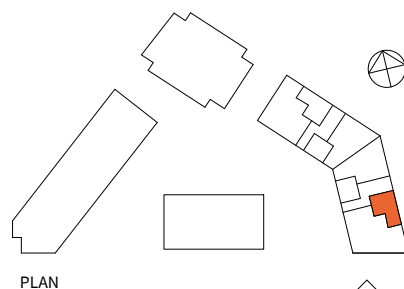

K KYL	ST STÄDSKÅP	FH FÖRRÅDSHYLLA MED KLÄDSTÅNG	SCHAKT	RADIATORER FÖREKOMMER OCH PLACERAS GENERELLT UNDER FÖNSTER. *OBS: INBYGGNADSUGN PLACERAD UNDER HÅLL **OBS: GSKJ, SKJUTDÖRRSGARDEOB ***OBS: BRÖSTNINGSHÖJD ÄR 600mm ÖFG OM INGET ANNAT ANGES
F FRYS	L LINNESKÅP	(KH) PLACERINGSFÖRSLAG AV KAPPHYLLA	BH ANGER BRÖSTNINGSHÖJD I mm ÖFG	
K/F KYL/FRYS	TM TVÄTTMASKIN	DUSCHPLATS	(HT) FÖRBERETT TOMRÖR MED DOSLOCK FÖR HANDDUKSTORK	
HÄLL*	TT TORKTUMLARE	KLK KLÄDKAMMARE	M* MIKRO OVAN DM	
DM DISKMASKIN	KM KOMBIMASKIN	FRD FÖRRÅD	— — — VÄGG/DÖRR, TILLVAL	
G GARDEROB**	BS BÄNKSIVA OVAN TM/TT/KM	ELC EL- OCH MEDIACENTRAL	RUMSHÖJD 2,5 M OM INGET ANNAT ANGES	

Lägenhetsbeskrivning
Datum: 24/01/25

Rätt till ändringar förbehålles.
Arkitekter: Arkitema / Kaminsky Arkitektur

Möblering i bofaktablad avser
förslag på placering.

Areor uppmätta enligt SS 02 10 53
Ytangivelser är preliminära.



Skala 1:100, 1cm=1meter (A4)