


3 rum och kök 69 m²

BRF LINDÄNGEN

VÅNING 2

LÄGENHET 3D-1102

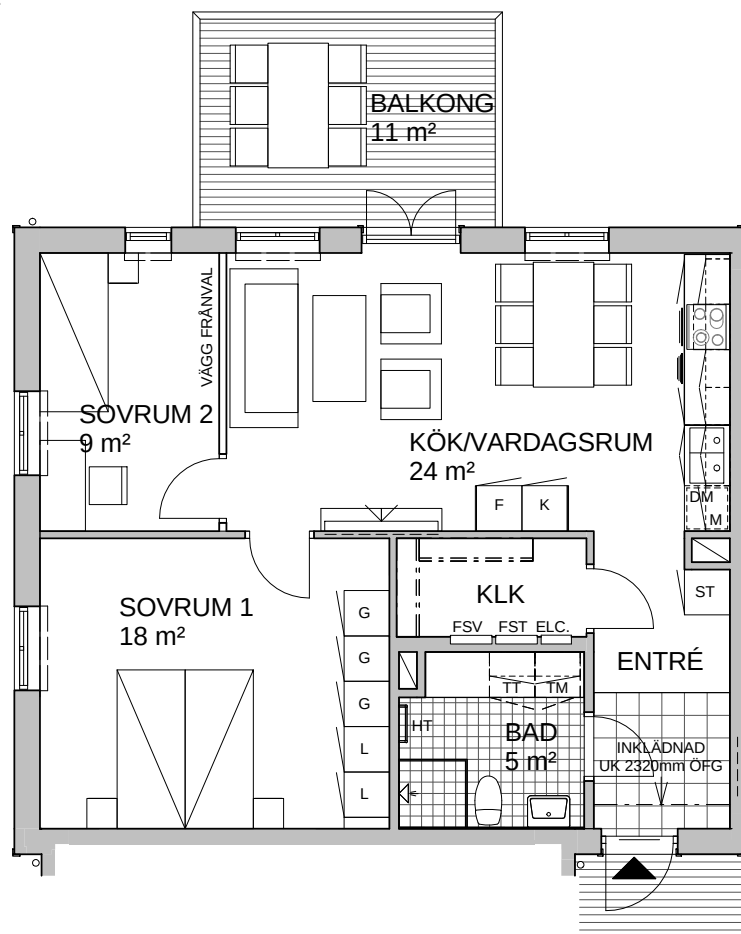


Skala 1:100 (A4)

0 5 m



TECKENFÖRKLARING

K	kylskåp	G	garderob
F	frys	L	linneskåp
K/F	kyl/ frys	ST	städskåp med medicinskåp
spishäll, ugn, fläkt		TM	tvättmaskin
DM	diskmaskin	TT	torktumlare
diskho		HT	handdukstork
M	inbyggnadsmikro	ELC	elcentral
hylla med klädstång		FST	fördelarskåp tappvarmvatten
UK	underkant	FSG	fördelarskåp golvvärme
ÖK	överkant	FSV	fördelarskåp radiatorer
ÖFG	över färdigt golv	BH=1500	bröstninghöjd*
---	förstärkning i vägg	plats för radiator	

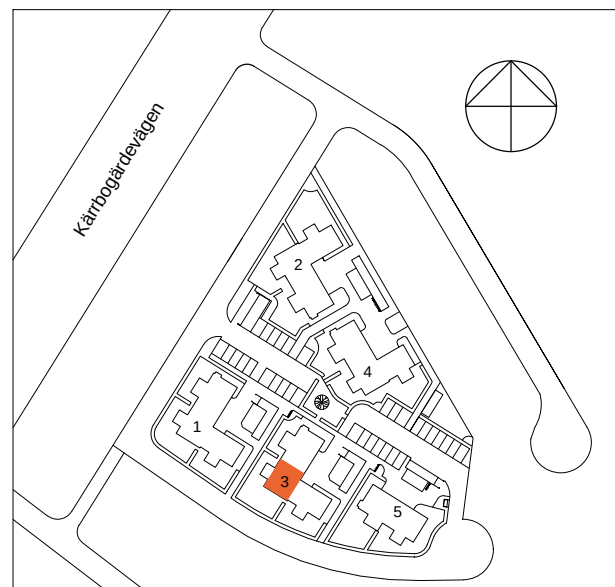

Generell rumshöjd är 2500mm där ej annat anges.

* Bröstningshöjd för fönster är 700mm där ej annat anges.