
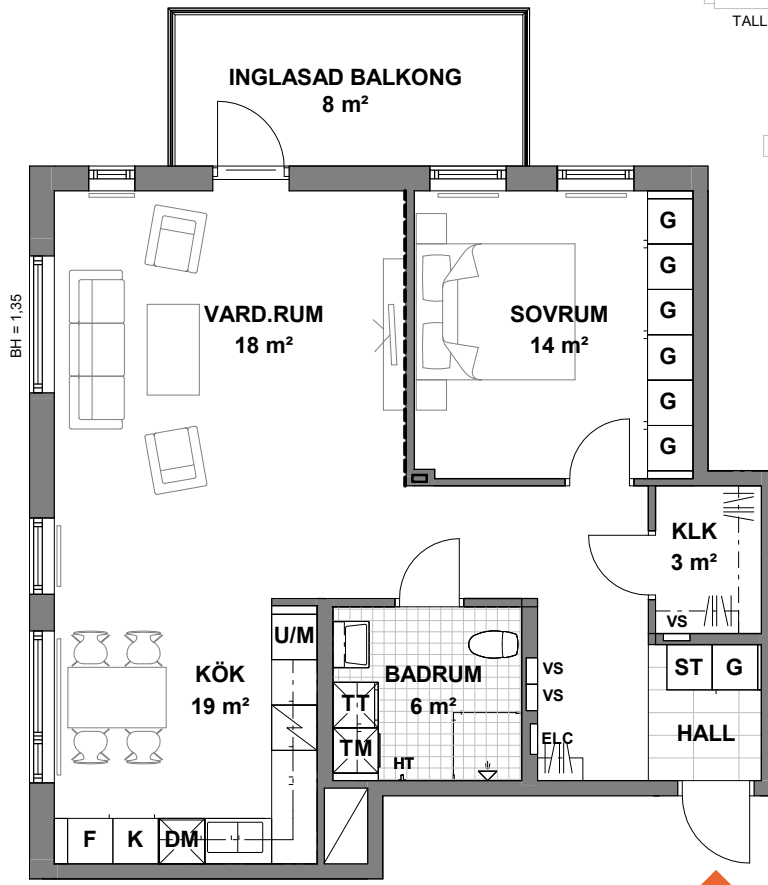
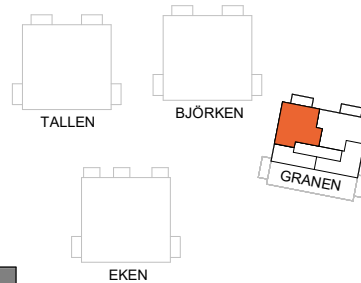


2

ROK

Hus Plan Storlek Lägenhet

GRANEN 0 73 m² 4-1001

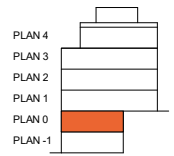

K KYLSKÅP	DM DISKMASKIN	TT TORKTUMLARE	DUSCHPLATS INK. DUSCHVÄGG	TILLVALSVÄGG
F FRYSSKÅP	G GARDEROB	SG SKJUTGARDEROB	RADIATOR PRELIMINÄR PLACERING	FRÄNVALSVÄGG
K/F KYL/FRYS	L LINNESKÅP	PLATS FÖR KAPPHYLLA	SCHAKT	FÖRSTÄRKT VÄGG FÖR TV-UPPHÄNGNING
U/M UGN/MIKROVÅGSUGN	ST STÄDSKÅP	ELC EL- & MEDIACENTRAL	BH ANGER BRÖSTNINGSHÖJD*	ALLMÄNT:
HÅLL	KM KOMBIMASKIN	VS INSPEKTIONSLUCKA TILL VATTENSTAM	*OBS: BRÖSTNINGSHÖJD = 0,70 m ÖVER FÄRDIGT GOLV OM INTE ANNAT ANGES	• BÄNKSIVA OCH SKÅP OVAN KM/TM/TT
M MIKROVÅGSUGN	TM TVÄTTMASKIN	HT HANDDUKSTORK	RUMSHÖJD CA 2,70 m ÖVER FÄRDIGT GOLV OM INTE ANNAT ANGES	• EXTERNT FÖRRÅD
				• GOLVVÄRME SOM TILLVAL I BADRUM
				• KLINKER I HALL ÄR STANDARD

Lägenhetsbeskrivning
Datum: 2023-10-11

Areor uppmätta enligt SS 021053
Ytångivelser är preliminära

0 5m

Skala 1:100, 1 cm = 1 meter (A4)