
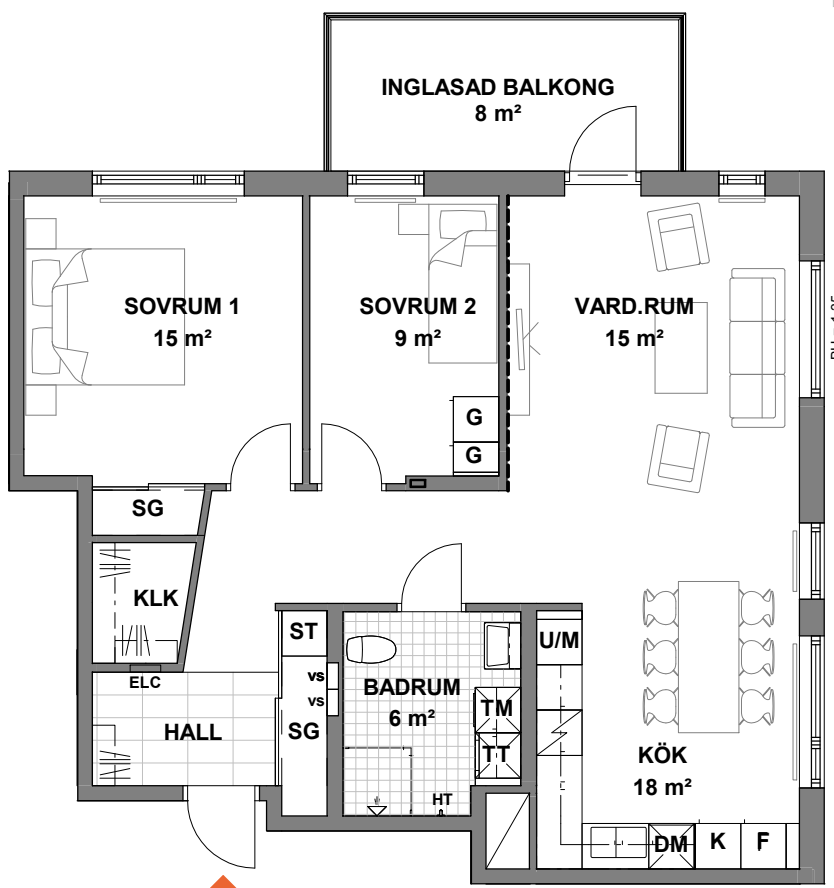


3

ROK

Hus	Plan	Storlek	Lägenhet
GRANEN	0	81 m <sup>2</sup>	4-1002

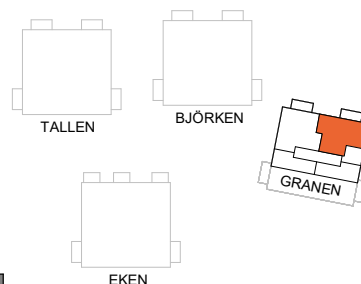

<b>K</b> KYLSKÅP	<b>DM</b> DISKMASKIN	<b>TT</b> TORKTUMLARE	DUSCHPLATS INK. DUSCHVÄGG	TILLVALSVÄGG
<b>F</b> FRYSSKÅP	<b>G</b> GARDEROB	<b>SG</b> SKJUTGARDEROB	RADIATOR PRELIMINÄR PLACERING	FRÄNVALSVÄGG
<b>K/F</b> KYL/FRYS	<b>L</b> LINNESKÅP	PLATS FÖR KAPPHYLLA	SCHAKT	FÖRSTÄRKT VÄGG FÖR TV-UPPHÄNGNING
<b>U/M</b> UGN/MIKROVÅGSUGN	<b>ST</b> STÅDSKÅP	<b>ELC</b> EL- & MEDIACENTRAL	<b>BH</b> ANGER BRÖSTNINGSHÖJD*	ALLMÄNT:
HÄLL	<b>KM</b> KOMBIMASKIN	<b>VS</b> INSPEKTIONSLUCKA TILL VATTENSTAM	*OBS: BRÖSTNINGSHÖJD = 0,70 m ÖVER FÄRDIGT GOLV OM INTE ANNAT ANGES	• BÄNKSIVA OCH SKÅP OVAN KM/TM/TT
<b>M</b> MIKROVÅGSUGN	<b>TM</b> TVÄTTMASKIN	<b>HT</b> HANDDUKSTORK	RUMSHÖJD CA 2,70 m ÖVER FÄRDIGT GOLV OM INTE ANNAT ANGES	• EXTERNT FÖRRÅD
				• GOLVVÄRME SOM TILLVAL I BADRUM
				• KLINKER I HALL ÄR STANDARD

Lägenhetsbeskrivning  
Datum: 2023-10-11

Areor uppmätta enligt SS 021053  
Ytangivelser är preliminära

0 5m  
Skala 1:100, 1 cm = 1 meter (A4)

PEAB reserverar sig för eventuella ändringar och tryckfel.