
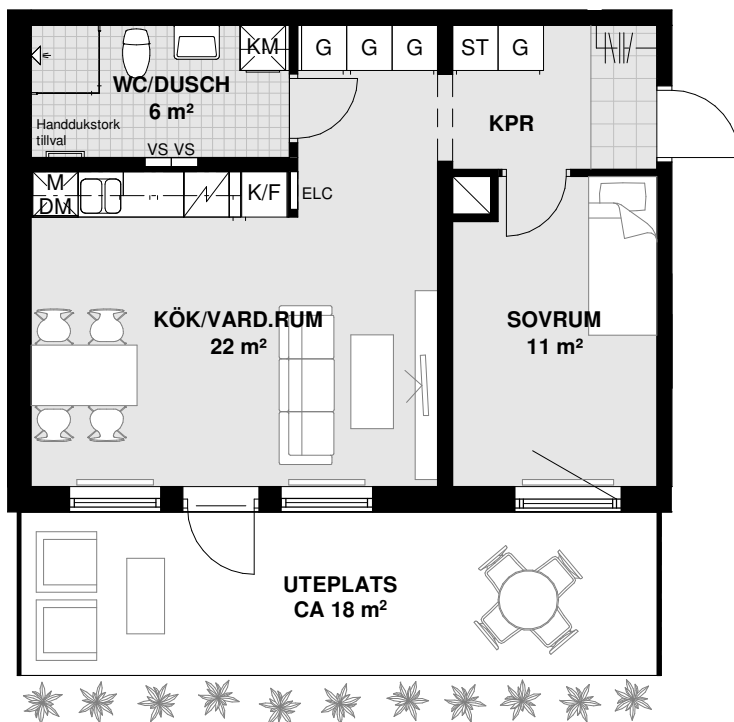
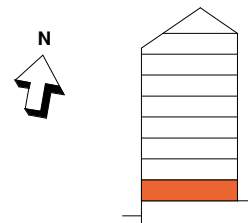


2
ROK

Plan **Storlek** **Lägenhet**

1 50 m² 4-1002

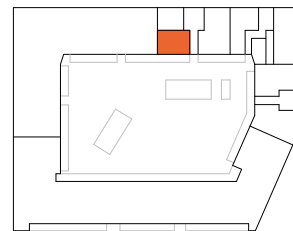


* UTEPLATSEN STRÄCKER SIG FRÅN INSIDA PLANTERING.
PLANTERINGENS PLACERING KAN SKILJA SIG NÅGOT FRÅN LÄGENHETSBLAD.

K KYLSKÅP	G GARDEROB	TM TVÄTTMASKIN	RH RUMSHÖJD*	ALLMÄNT: • BÄNKSKIVA OVAN TM/TT/KM • INBYGGNADSUKN UNDER HÄLL • FÖRSTÄRKT BAKOM TV • FÖRSTÄRKT VID KAPPHYLLA
F FRYSSKÅP	ST STÅDSKÅP	TT TORKTUMLARE	BH ANGER BRÖSTNINGSHÖJD**	
K/F KYL/FRYS	PLATS FÖR KAPPHYLLA	KM KOMBIMASKIN	*OBS: RUMSHÖJD CA 2,50 m ÖVER FÄRDIGT GOLV OM INTE ANNAT ANGES	
HÄLL	ELC EL- & MEDIACENTRAL	RADIATOR	**OBS: BRÖSTNINGSHÖJD = 0,60 m ÖVER FÄRDIGT GOLV OM INTE ANNAT ANGES	
DM DISKMASKIN	VS INPEKTIONSLUCKA TILL VATTENSTAM	DUSCHPLATS INK. DUSCHVÄGG		
M MICROVÅGSUGN	SCHAKT	FÖRBERETT FÖR HANDDUKSTORK		

Lägenhetsbeskrivning
datum 2021-08-31

Areor uppmätta enligt SS 021053
Ytångivelser är preliminära

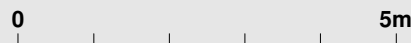

Skala 1:100, 1 cm = 1 meter (A4)