
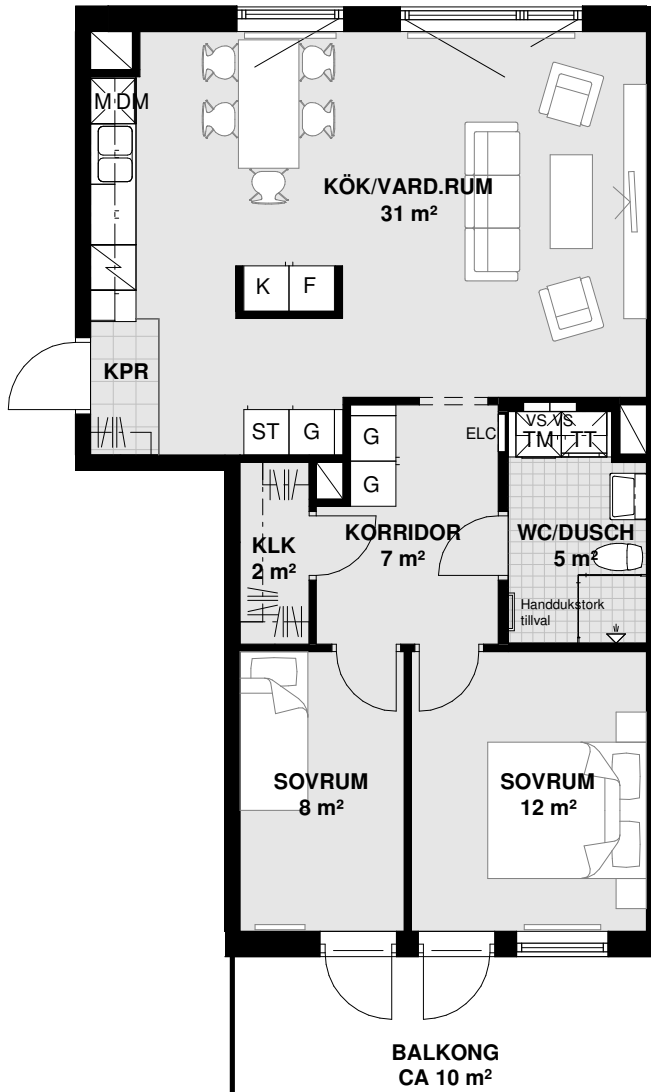
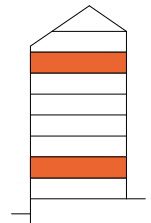


3
ROK

Plan	Storlek	Lägenhet
2 & 7	74 m ²	4-1101, 4-1601

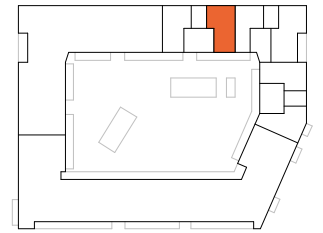

K KYLSKÅP	G GARDEROB	TM TVÄTTMASKIN	RH RUMSHÖJD*
F FRYSSKÅP	ST STÄDSKÅP	TT TORKTUMLARE	BH ANGER BRÖSTNINGSHÖJD**
K/F KYL/FRYS	PLATS FÖR KAPPHYLLA	KM KOMBIMASKIN	*OBS: RUMSHÖJD CA 2,50 m ÖVER FÄRDIGT GOLV OM INTE ANNAT ANGES
HÅLL	ELC EL- & MEDIACENTRAL	RADIATOR	**OBS: BRÖSTNINGSHÖJD = 0,60 m ÖVER FÄRDIGT GOLV OM INTE ANNAT ANGES
DM DISKMASKIN	VS INPEKTIONSLUCKA TILL VATTENSTAM	DUSCHPLATS INK. DUSCHVÄGG	
M MICROVÅGSUGN	SCHAKT	FÖRBERETT FÖR HANDDUKSTORK	

K KYLSKÅP	G GARDEROB	TM TVÄTTMASKIN	RH RUMSHÖJD*
F FRYSSKÅP	ST STÄDSKÅP	TT TORKTUMLARE	BH ANGER BRÖSTNINGSHÖJD**
K/F KYL/FRYS	PLATS FÖR KAPPHYLLA	KM KOMBIMASKIN	*OBS: RUMSHÖJD CA 2,50 m ÖVER FÄRDIGT GOLV OM INTE ANNAT ANGES
HÅLL	ELC EL- & MEDIACENTRAL	RADIATOR	**OBS: BRÖSTNINGSHÖJD = 0,60 m ÖVER FÄRDIGT GOLV OM INTE ANNAT ANGES
DM DISKMASKIN	VS INPEKTIONSLUCKA TILL VATTENSTAM	DUSCHPLATS INK. DUSCHVÄGG	
M MICROVÅGSUGN	SCHAKT	FÖRBERETT FÖR HANDDUKSTORK	

RH RUMSHÖJD*
BH ANGER BRÖSTNINGSHÖJD**

*OBS:
RUMSHÖJD CA 2,50 m
ÖVER FÄRDIGT GOLV
OM INTE ANNAT ANGES


**OBS:
BRÖSTNINGSHÖJD = 0,60 m
ÖVER FÄRDIGT GOLV
OM INTE ANNAT ANGES

ALLMÄNT:

- BÄNKSIVA OVAN TM/TT/KM
- INBYGGNADSUGN UNDER HÅLL
- FÖRSTÄRKT BAKOM TV
- FÖRSTÄRKT VID KAPPHYLLA

Lägenhetsbeskrivning
datum 2021-08-31

Areor uppmätta enligt SS 021053
Ytångivelser är preliminära

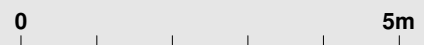

Skala 1:100, 1 cm = 1 meter (A4)