


# Två rum och kök, 52 m<sup>2</sup>

VÅNING 2  
LÄGENHET 4-1102

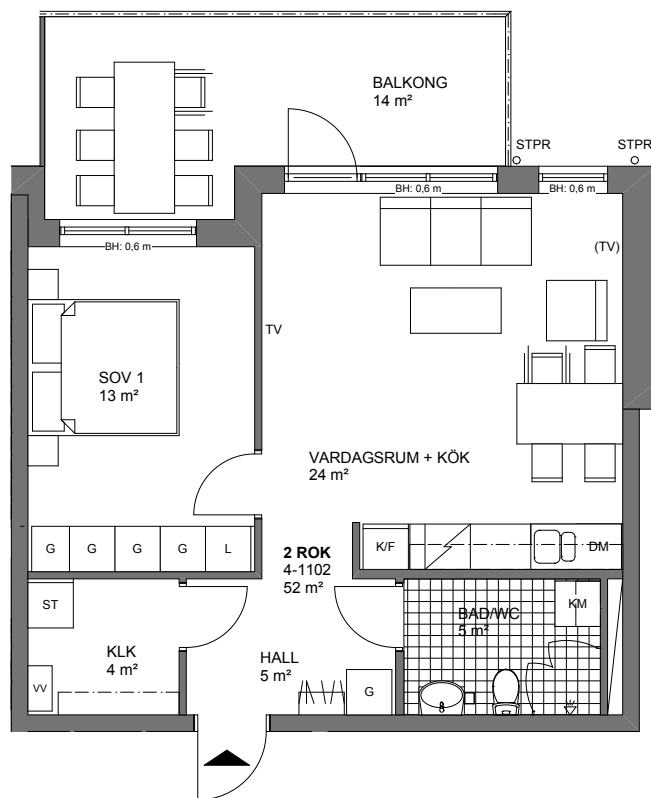

Skala 1:100, 1cm = 1meter

K	KYLSKÅP	G	GARDEROB	TM	TVÄTTMASKIN	SCHAKT	ORIENTERINGSFIGURER
F	FRYSSKÅP	L	LINNESKÅP	TT	TORKTUMLARE	TH	
K/F	KYL/FRYS	ST	STÅDSKÅP	TP	TVÄTTPELARE (TM + TT)		
M/U	MIRKOVÅGS- OCH INBYGGNADSUGN		KAPPHYLLA/KLÄDSTÅNG	KM	KOMBIMASKIN		
	SPISHÄLL	VV	VÄRMEVÄXLARE		DUSCHPLATS		
DM	DISKMASKIN	TV	TV UTTAG	BH	ANGER BRÖSTNINGSHÖJD		
			ALTERNATIV PLACERING TV	H	FÖNSTERHÖJD/ VÄGGHÖJD		

\*OBS  
INBYGGNADSUGN SITTER UNDER  
HÄLLEN OM DET INTE ANNAT ANGES

ETAPP 1

AREOR UPPMÄTTA ENLIGT SS 21054:2009  
AVRUNDAT ENL SS 014141 Regel B

YTANGIVELSER ÄR PRELIMINÄRA