
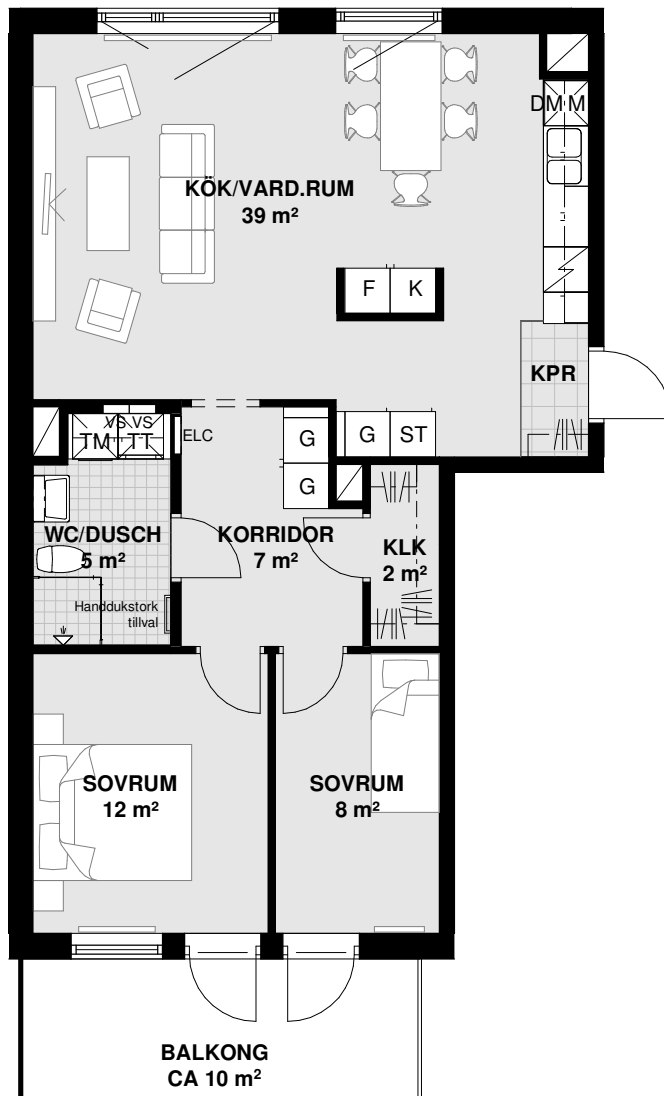
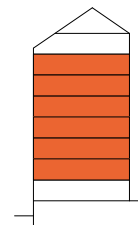


3
ROK

Plan	Storlek	Lägenhet
2-7	74 m ²	4-1103, 4-1203, 4-1303, 4-1403, 4-1503, 4-1603

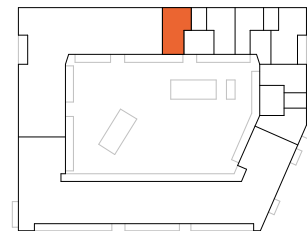


K KYLSKÅP	G GARDEROB	TM TVÄTTMASKIN	RH RUMSHÖJD*
F FRYSSKÅP	ST STÄDSKÅP	TT TORKTUMLARE	BH ANGER BRÖSTNINGSHÖJD**
K/F KYL/FRYS	PLATS FÖR KAPPHYLLA	KM KOMBIMASKIN	
HÅLL	ELC EL- & MEDIACENTRAL	RADIATOR	
DM DISKMASKIN	VS INPEKTIONSLUCKA TILL VATTENSTAM	DUSCHPLATS INK. DUSCHVÄGG	
M MICROVÅGSUGN	SCHAKT	FÖRBERETT FÖR HANDDUKSTORK	

ALLMÄNT:

- BÄNKSKIVA OVAN TM/TT/KM
- INBYGGNADSGUGN UNDER HÅLL
- FÖRSTÄRKT BAKOM TV
- FÖRSTÄRKT VID KAPPHYLLA

*OBS:
RUMSHÖJD CA 2,50 m
ÖVER FÄRDIGT GOLV
OM INTE ANNAT ANGES

**OBS:
BRÖSTNINGSHÖJD = 0,60 m
ÖVER FÄRDIGT GOLV
OM INTE ANNAT ANGES

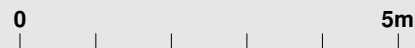

Skala 1:100, 1 cm = 1 meter (A4)

Lägenhetsbeskrivning
datum 2021-08-31

Areor uppmätta enligt SS 021053
Ytångivelser är preliminära