


Tre rum och kök, 72 m²

VÄNING 2
LÄGENHET 4-1103

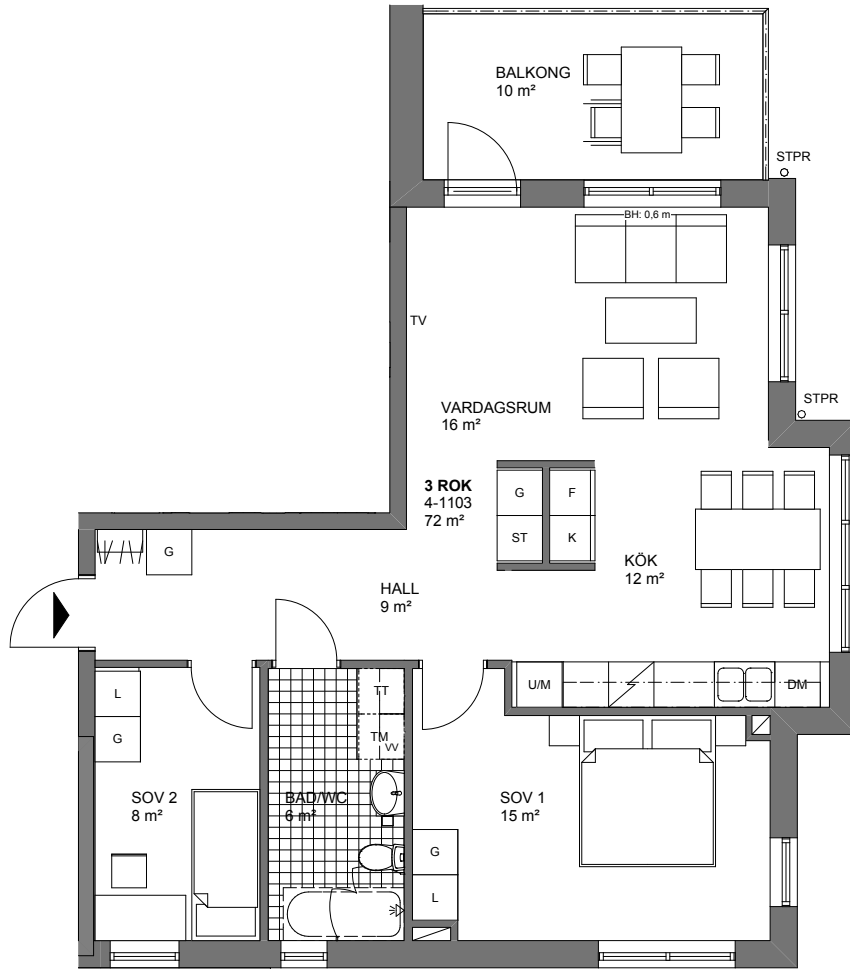

Skala 1:100, 1cm = 1meter

K	KYLSKÅP	G	GARDEROB	TM	TVÄTTMASKIN	SCHAKT	ORIENTERINGSFIGURER
F	FRYSSKÅP	L	LINNESKÅP	TT	TORKTUMLARE	TH	
K/F	KYL/FRYS	ST	STÅDSKÅP	TP	TVÄTTPELARE (TM + TT)		TAKHÖJD 2,5m DÄR ANNAT EJ ANGES
M/U	MIRKOVÅGS- OCH INBYGGNADSUGN	KAPPHYLLA/KLÄDSTÅNG		KM	KOMBIMASKIN		FÖRRÄD PÅ PLAN 0
SPISHÄLL		VV	VÄRMEVÄXLARE	DUSCHPLATS		STPR	STUPRÖR
DM	DISKMASKIN	TV	TV UTTAG	BH	ANGER BRÖSTNINGSHÖJD		
	*OBS INBYGGNADSUGN SITTER UNDER HÄLLEN OM DET INTE ANNAT ANGES	(TV)	ALTERNATIV PLACERING TV	H	BRÖSTNINGSHÖJD 0,8 m DÄR ANNAT EJ ANGES		
					FÖNSTERHÖJD/ VÄGGHÖJD		