
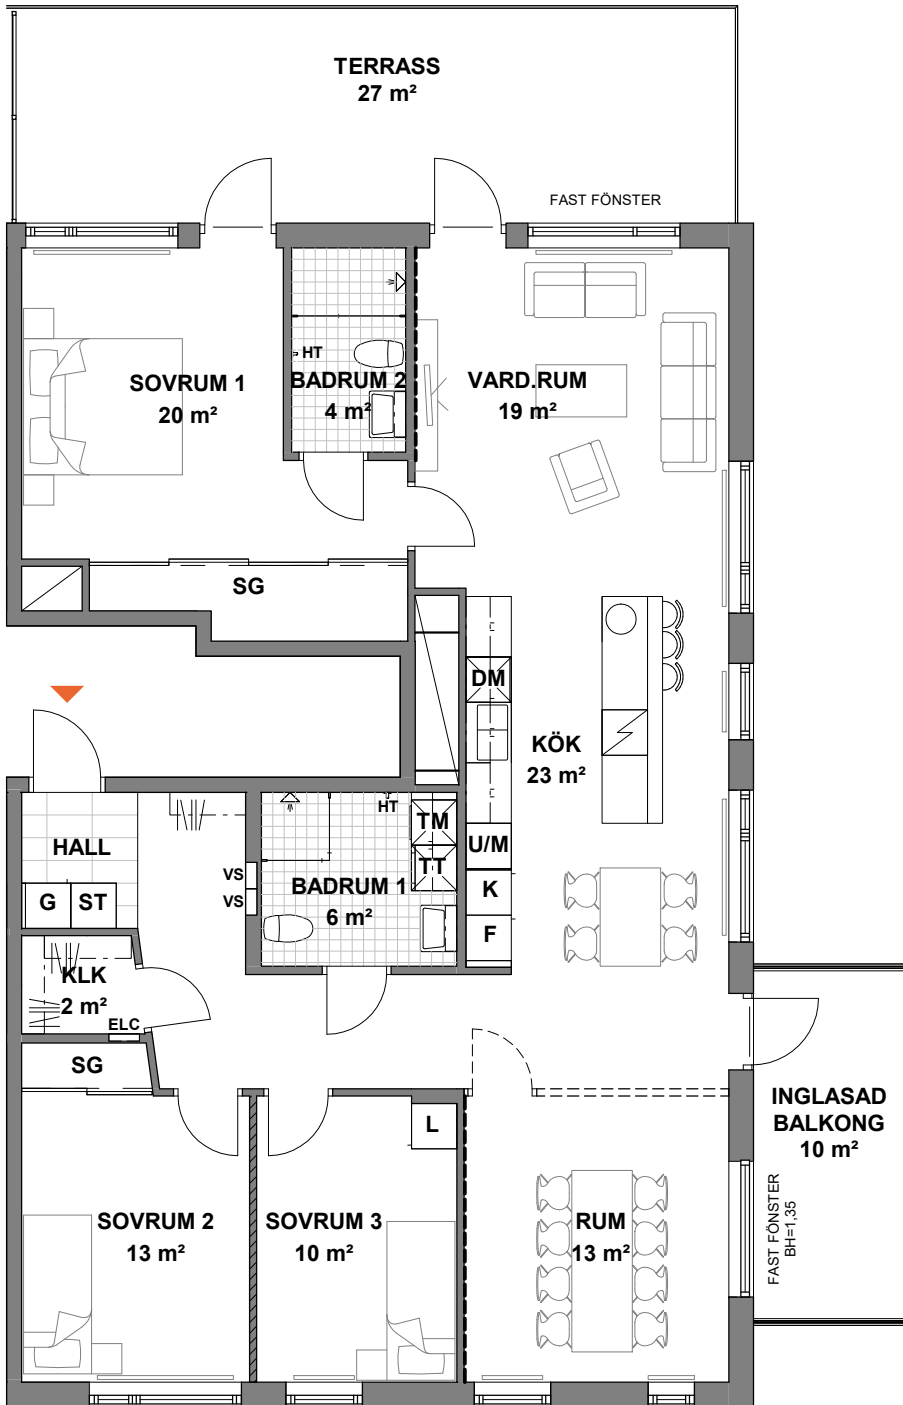
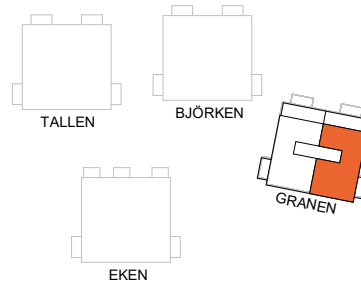


4

ROK

Hus	Plan	Storlek	Lägenhet
GRANEN	4	126 m <sup>2</sup>	4-1401

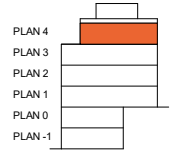

- |                                 |  |
|---------------------------------|--|
| <b>K</b> KYLSKÅP                | <b>TM</b> TVÄTTMASKIN                      |
| <b>F</b> FRYSSKÅP               | <b>TT</b> TORKTUMLARE                      |
| <b>K/F</b> KYL/FRYS             | <b>SG</b> SKJUTGARDEROB                    |
| <b>U/M</b> UGN/MIKROVÅGSUGN     | PLATS FÖR KAPPHYLLA                        |
| HÄLL                            | <b>ELC</b> EL- & MEDIACENTRAL              |
| <b>M</b> MIKROVÅGSUGN           | <b>VS</b> INSPEKTIONSLUCKA TILL VATTENSTAM |
| <b>DM</b> DISKMASKIN            | <b>HT</b> HANDDUKSTORK                     |
| <b>G</b> GARDEROB               | DUSCHPLATS INK. DUSCHVÄGG                  |
| <b>L</b> LINNESKÅP              | RADIATOR PRELINIMÄR PLACERING              |
| <b>ST</b> STÄDSKÅP              | SCHAKT                                     |
| <b>KM</b> KOMBIMASKIN           | TILLVALSVÄGG                               |
| <b>BH</b> ANGER BRÖSTNINGSHÖJD* | FRÄNVALSVÄGG                               |
|                                 | FÖRSTÄRKT VÄGG FÖR TV-UPPHÄNGNING          |

\*OBS: BRÖSTNINGSHÖJD = 0,70 m ÖVER FÄRDIGT GOLV OM INTE ANNAT ANGES

RUMSHÖJD CA 2,50 m ÖVER FÄRDIGT GOLV OM INTE ANNAT ANGES

ALLMÄNT:

- BÄNKSIVA OCH SKÅP OVAN KM/TM/TT
- EXTERNT FÖRRÅD
- GOLVVÄRME SOM TILLVAL I BADRUM
- KLINKER I HALL ÄR STANDARD

0 5m

Skala 1:100, 1 cm = 1 meter (A4)

Lägenhetsbeskrivning  
Datum: 2023-10-11

Areor uppmätta enligt SS 021053  
Ytångivelser är preliminära

PEAB reserverar sig för eventuella ändringar och tryckfel.