
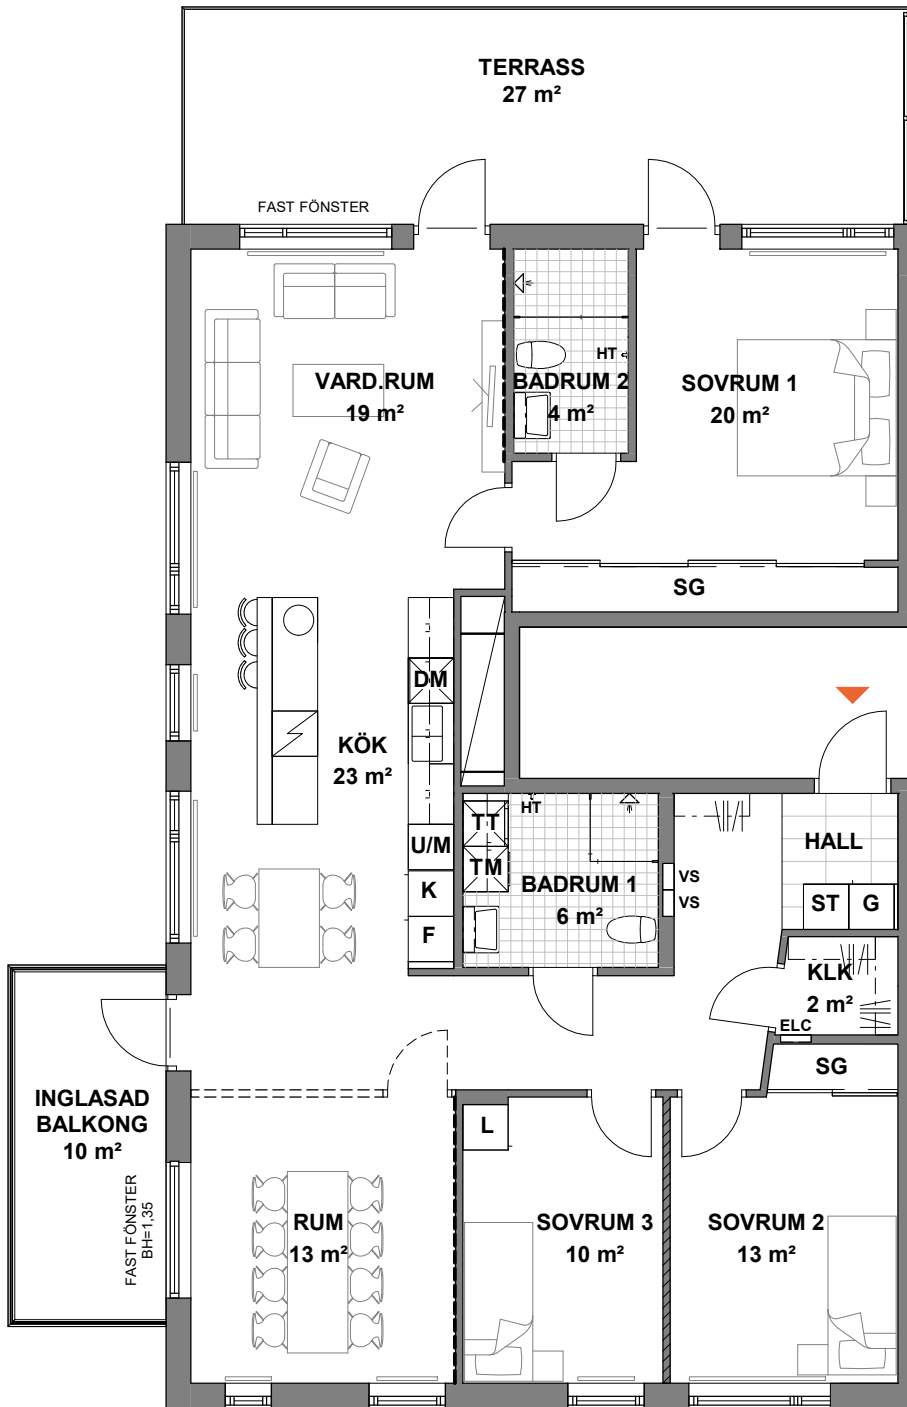
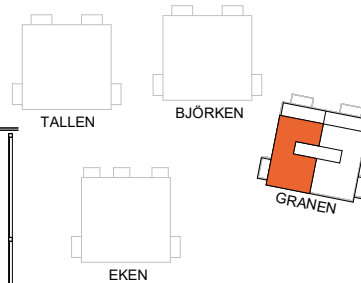


4

ROK

Hus	Plan	Storlek	Lägenhet
GRANEN	4	126 m ²	4-1402

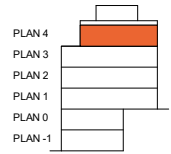

K	KYLSKÅP	TM	TVÄTTMASKIN
F	FRYSSKÅP	TT	TORKTUMLARE
K/F	KYL/FRYS	SG	SKJUTGARDEROB
U/M	UGN/MIKROVÅGSUGN		PLATS FÖR KAPPHYLLA
	HÄLL	ELC	EL- & MEDIACENTRAL
M	MIKROVÅGSUGN	VS	INSPEKTIONSLUCKA TILL VATTENSTAM
DM	DISKMASKIN	HT	HANDDUKSTORK
G	GARDEROB		DUSCHPLATS INK. DUSCHVÄGG
L	LINNESKÅP		RADIATOR PRELIMIMÄR PLACERING
ST	STÄDSKÅP		SCHAKT
KM	KOMBIMASKIN		TILLVALSVÄGG
BH	ANGER BRÖSTNINGSHÖJD*		FRÄNVALSVÄGG
*OBS: BRÖSTNINGSHÖJD = 0,70 m ÖVER FÄRDIGT GOLV OM INTE ANNAT ANGES			FÖRSTÄRKT VÄGG FÖR TV-UPPHÄNGNING

RUMSHÖJD CA 2,50 m ÖVER FÄRDIGT GOLV OM INTE ANNAT ANGES

ALLMÄNT:

- BÄNKSIVA OCH SKÅP OVAN KM/TM/TT
- EXTERNT FÖRRÅD
- GOLVVÄRME SOM TILLVAL I BADRUM
- KLINKER I HALL ÄR STANDARD

0 5m

Skala 1:100, 1 cm = 1 meter (A4)

Lägenhetsbeskrivning
Datum: 2023-10-11

Areor uppmätta enligt SS 021053
Ytangivelser är preliminära

PEAB reserverar sig för eventuella ändringar och tryckfel.