
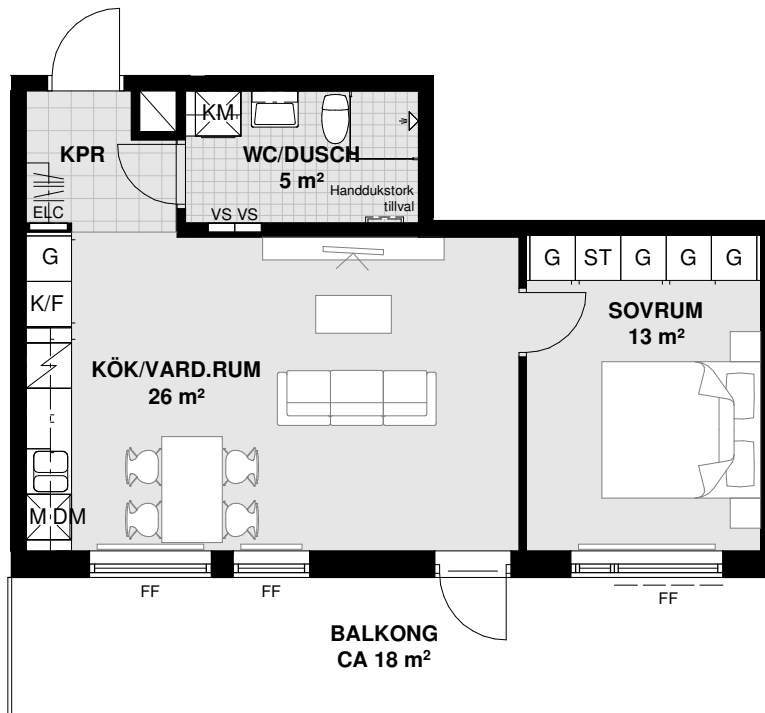


2
ROK

Plan	Storlek	Lägenhet
8	50 m ²	4-1701

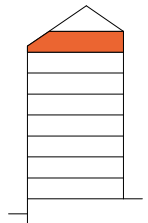

K	KYLSKÅP
F	FRYSSKÅP
K/F	KYL/FRYS
	HÄLL
DM	DISKMASKIN
M	MIKROVÅGSUGN

G	GARDEROB
ST	STÄDSKÅP
	PLATS FÖR KAPPHYLLA
ELC	EL- & MEDIACENTRAL
VS	INPEKTIONSLUCKA TILL VATTENSTAM
	SCHAKT

TM	TVÄTTMASKIN
TT	TORKTUMLARE
KM	KOMBIMASKIN
	RADIATOR
	DUSCHPLATS INK. DUSCHVÄGG
	FÖRBERETT FÖR HANDDUKSTORK

FF	FAST FÖNSTER
RH	RUMSHÖJD*
BH	ANGER BRÖSTNINGSHÖJD**
*OBS: RUMSHÖJD CA 2,50 m ÖVER FÄRDIGT GOLV OM INTE ANNAT ANGES	
**OBS: BRÖSTNINGSHÖJD = 0,60 m ÖVER FÄRDIGT GOLV OM INTE ANNAT ANGES	

- ALLMÄNT:
- BÄNKSIVA OVAN TM/TT/KM
 - INBYGGNADSUGN UNDER HÄLL
 - FÖRSTÄRKT BAKOM TV
 - FÖRSTÄRKT VID KAPPHYLLA

Lägenhetsbeskrivning
datum 2023-01-27

Areor uppmätta enligt SS 021053
Ytangelser är preliminära

0 5m
Skala 1:100, 1 cm = 1 meter (A4)