
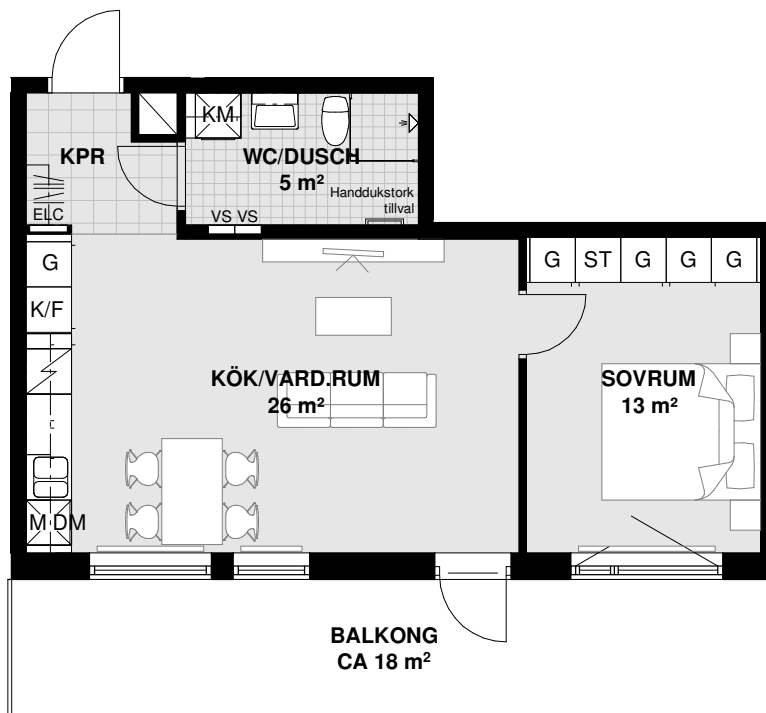
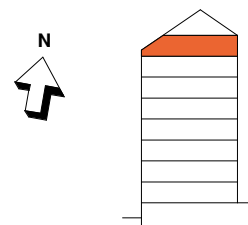


2
ROK

| Plan | Storlek | Lägenhet |
|------|-------------------|----------|
| 8 | 50 m ² | 4-1701 |

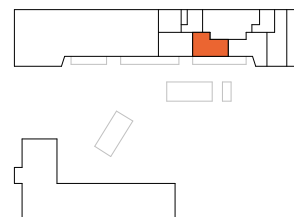

| | |
|------------|--------------|
| K | KYLSKÅP |
| F | FRYSSKÅP |
| K/F | KYL/FRYS |
| | HÄLL |
| DM | DISKMASKIN |
| M | MICROVÅGSUGN |

| | |
|------------|---------------------------------|
| G | GARDEROB |
| ST | STÅDSKÅP |
| | PLATS FÖR KAPPHYLLA |
| ELC | EL- & MEDIACENTRAL |
| VS | INPEKTIONSLUCKA TILL VATTENSTAM |
| | SCHAKT |

| | |
|-----------|----------------------------|
| TM | TVÄTTMASKIN |
| TT | TORKTUMLARE |
| KM | KOMBIMASKIN |
| | RADIATOR |
| | DUSCHPLATS INK. DUSCHVÄGG |
| | FÖRBERETT FÖR HANDDUKSTORK |

RH RUMSHÖJD*

BH ANGER BRÖSTNINGSHÖJD**

*OBS:
RUMSHÖJD CA 2,50 m
ÖVER FÄRDIGT GOLV
OM INTE ANNAT ANGES


**OBS:
BRÖSTNINGSHÖJD = 0,60 m
ÖVER FÄRDIGT GOLV
OM INTE ANNAT ANGES

ALLMÄNT:

- BÄNKSKIVA OVAN TM/TT/KM
- INBYGGNADSUGN UNDER HÄLL
- FÖRSTÄRKT BAKOM TV
- FÖRSTÄRKT VID KAPPHYLLA

Lägenhetsbeskrivning
datum 2021-08-31

Areor uppmätta enligt SS 021053
Ytångivelser är preliminära

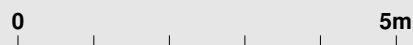

Skala 1:100, 1 cm = 1 meter (A4)