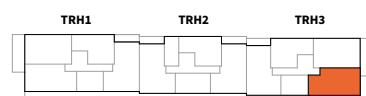
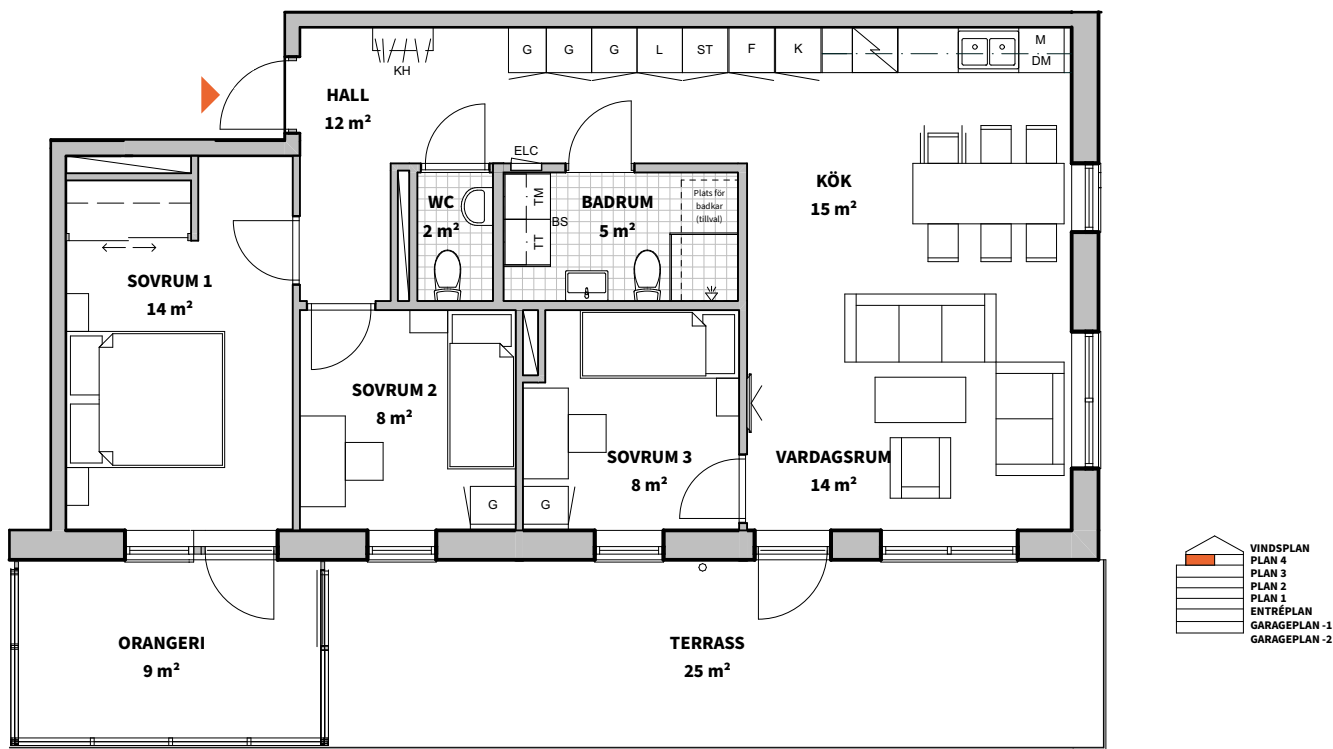


4

ROK

Trapphus Plan Storlek Lägenhet

3 4 82 m² 3-1402

K	KYLSKÅP	G	GARDEROB	TM	TVÄTTMASKIN		SJKUTDÖRRS -GARDEROB	RUMSHÖJD = 2,5m
F	FRYSSKÅP	L	LINNESKÅP	TT	TORKTUMLARE		SCHAKT	BRÖSTNINGSHÖJD = 0,6m ÖVER FÄRDIGT GOLV OM INTE ANNAT ANGES
K/F	KYL/FRYS	ST	STÅDSKÅP	KM	KOMBIMASKIN		GOLV AV KLINKER	GOLV PÅ BALKONG/UTEPLATS/ TERRASS ÄR AV BETONG
	HÄLL*	KH	KAPPHYLLA		PLACERING TV			*INBYGGNADSUGN PLACERAD UNDER HÄLL
DM	DISKMASKIN	FH	FÖRRÅDSHYLLA MED KLÄDSTÅNG	BS	BÄNKSIVA			FRÅNVALSVÄGG: VÄGG SOM KAN VÄLJAS BORT 4 KVM
M	MIKROVÅGSUGN	ELC	EL- OCH MEDIACENTRAL		DUSCHPLATS			FÖRRÅD PÅ VIND

Lägenhetsbeskrivning
Datum 2022-05-27

Rätt till ändringar förbehålles
Ytangelser är preliminära

Areor uppmätta enligt SS 02 10 53
ÅWL Arkitekter

0 5m

Skala 1:100, 1cm = 1 meter (A4)