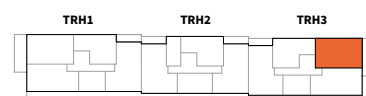
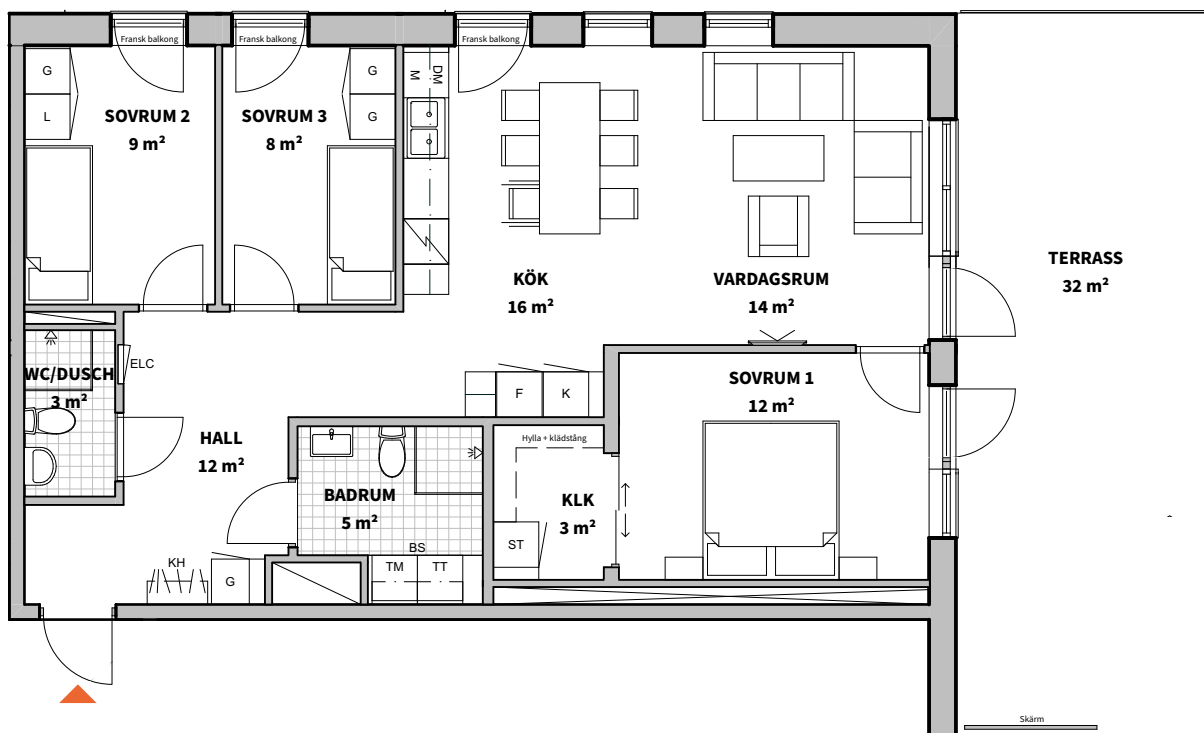





4

ROK

## Trapphus Plan Storlek Lägenhet

3 4 85 m<sup>2</sup> 3-1401

K	KYLSKÅP	G	GARDELOB	TM	TVÄTTMASKIN
F	FRYSSKÅP	L	LINNESKÅP	TT	TORKTUMLARE
K/F	KYL/FRYS	ST	STÄDSKÅP	KM	KOMBIMASKIN
⚡	HÄLL*	KH	KAPPHYLLA	↘	PLACERING TV
DM	DISKMASKIN	FH	FÖRRÅDSHYLLA MED KLÄDSTÅNG	BS	BÄNKSIVA
M	MIKROVÅGSUGN	ELC	EL- OCH MEDIACENTRAL	⚡	DUSCHPLATS

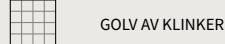 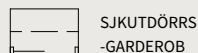

\*INBYGGNADSGUGN  
PLACERAD UNDER HÄLL

ALLA ÖPPNINGSBARA  
FÖNSTER ÖPPNAS INÅT

RUMSHÖJD = 2,5m

BRÖSTNINGSHÖJD = 0,6m  
ÖVER FÄRDIGT GOLV  
OM INTE ANNAT ANGES

GOLV PÅ BALKONG/UTEPLATS/  
TERRASS ÄR AV BETONG

FRÅNVALSVÄGG: VÄGG SOM KAN  
VÄLJAS BORT

FÖRRÅD PÅ VIND 4 KVM

0 5m

Skala 1:100, 1cm = 1 meter (A4)

Lägenhetsbeskrivning  
Datum 2022-05-27

Rätt till ändringar förbehålles  
Ytangivelser är preliminära

Areor uppmätta enligt SS 02 10 53  
ÅWL Arkitekter