


4

ROK

Plan	Storlek	Lägenhet
1-4	91 m ²	4.1101 - 4.1401

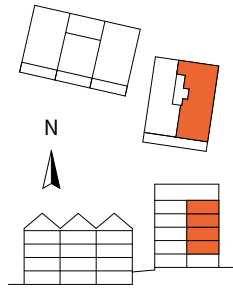


- K** KYL
- F** FRYS
- SPISHÄLL + FLÄKT
- U/M** UGN + MICRO
- DM** DISKMASKIN
- K/F** KYL/FRYS
- TT** TORKTUMLARE
- TM** TVÄTTMASKIN
- G** GARDEROB
- L** LINNESKÅP
- ST** STÄDSKÅP
- KLINKERGOLV
- SCHAKT
- HYLLE MED KLÄDSTÅNG
- SKJUTDÖRRSGARDEROB
- DUSCHPLATS
- HANDDUKSTORK
- EI** ELSKÅP
- BH** BRÖSTNINGSHÖJD

Bänkskiva ovan TM och TT.

Radiator framför fönster.

Rumshöjden är 2,5 m där ej annat anges.


1:100 (A4)

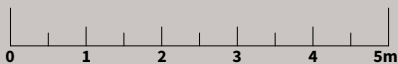

Lägenhetsbeskrivning
2021-03-26

Rätt till ändringar förbehålles
Södergruppen arkitekter

Areor uppmätta enligt SS 02 10 53
Ytangivelser är preliminära

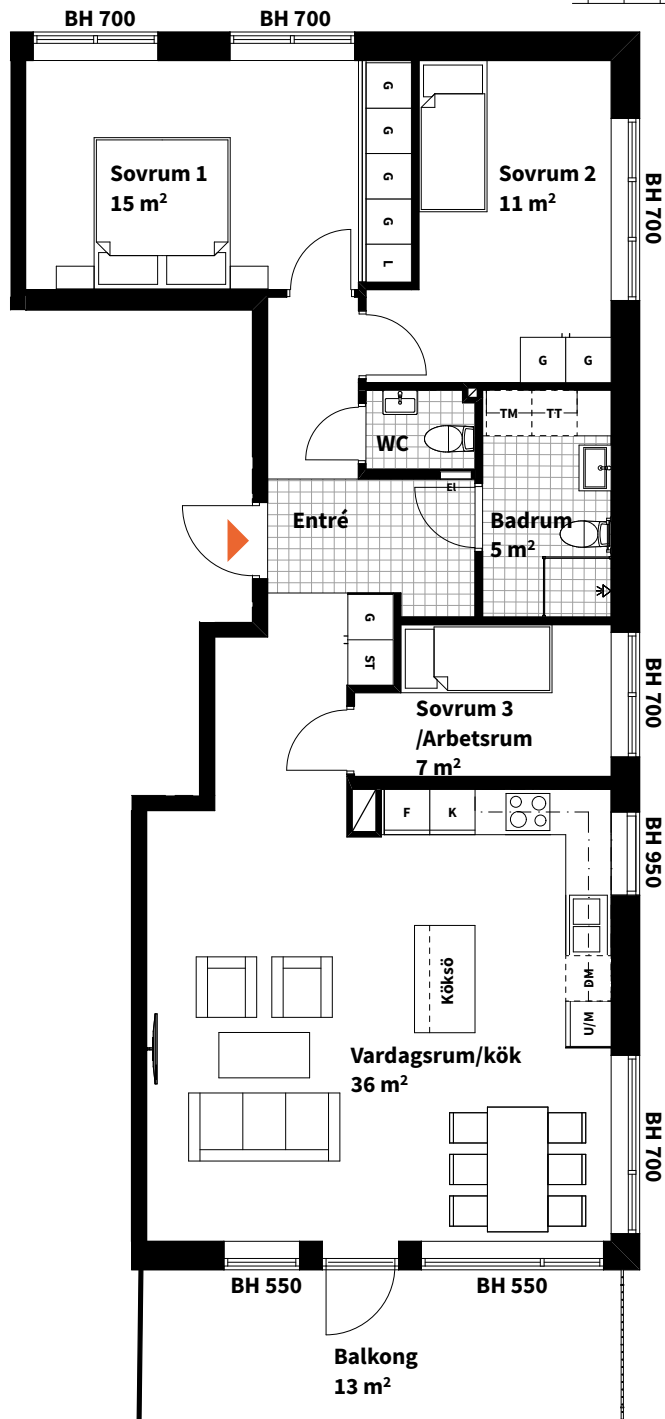

0 1 2 3 4 5m