


3 ROK

| Plan | Storlek | Lägenhet |
|------|-------------------|----------------|
| 3-4 | 82 m ² | 4.1302, 4.1402 |

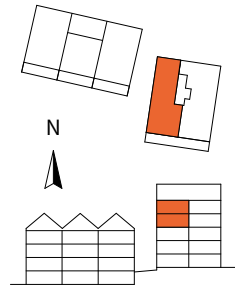


- K** KYL
 - F** FRYS
 - SPISHÄLL + FLÄKT
 - U/M** UGN + MICRO
 - DM** DISKMASKIN
 - K/F** KYL/FRYS
 - TT** TORKTUMLARE
 - TM** TVÄTTMASKIN
 - G** GARDEROB
 - L** LINNESKÅP
 - ST** STÄDSKÅP
 - KLINKERGOLV
 - SCHAKT
 - HYLLA MED KLÄDSTÄNG
 - SKJUTDÖRRSGARDEROB
 - DUSCHPLATS
 - HANDDUKSTORK
 - EI** ELSKÅP
 - BH** BRÖSTNINGSHÖJD
- Bänkskiva ovan TM och TT.
Radiator framför fönster.
Rumshöjden är 2,5 m där ej annat anges.
- 1:100 (A4)



Lägenhetsbeskrivning
2021-03-26

Rätt till ändringar förbehålles
Södergruppen arkitekter

Areor uppmätta enligt SS 02 10 53
Ytangivelser är preliminära

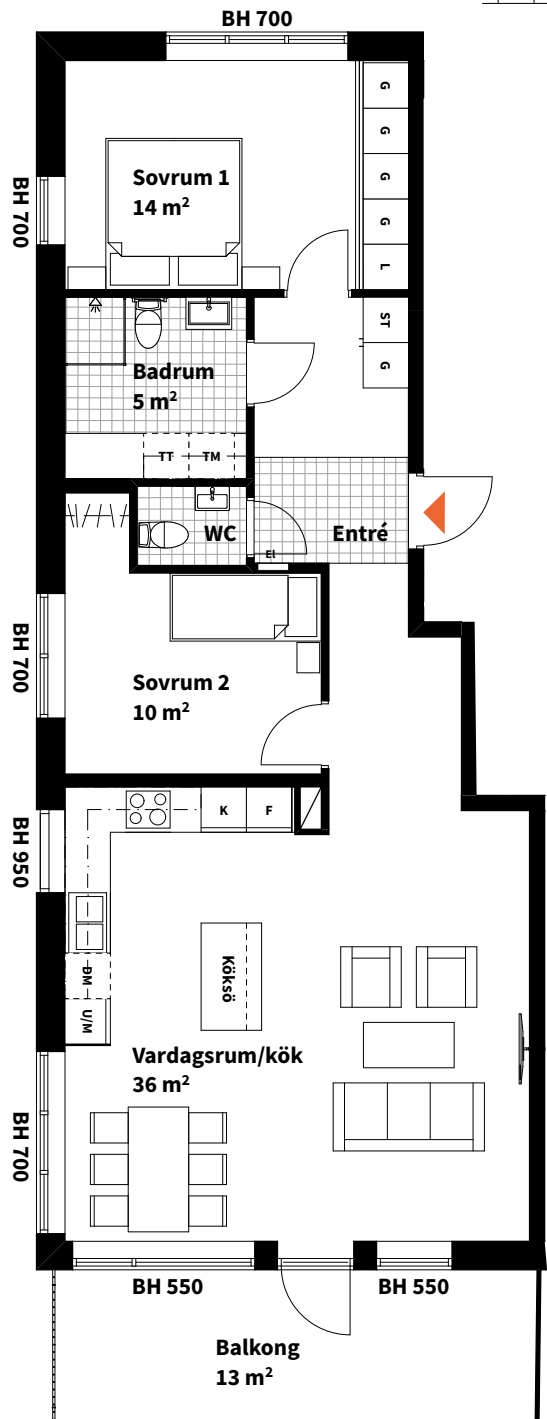

0 1 2 3 4 5m