

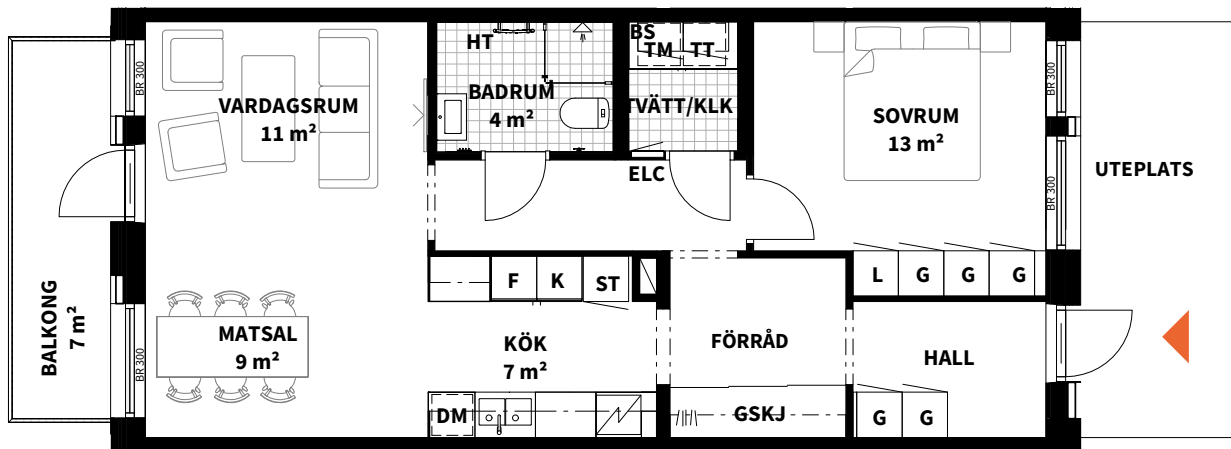


# 2 ROK

Hus	Plan	Storlek	Lägenhet
4	10	65 m <sup>2</sup>	41-1002, 41-1003

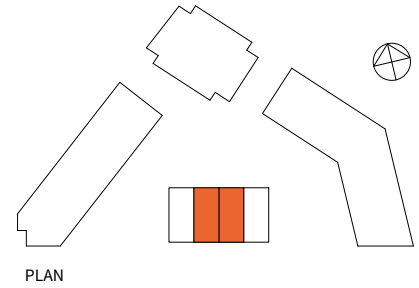

<b>K</b> KYL	<b>ST</b> STÄDSKÅP	<b>FH</b> FÖRRÅDSHYLLA MED KLÄDSTÅNG	SCHAKT	RADIATORER FÖREKOMMER OCH PLACERAS GENERELLT UNDER FÖNSTER.
<b>F</b> FRYS	<b>L</b> LINNESKÅP	<b>KH</b> KAPPHYLLA	<b>BH</b> ANGER BRÖSTNINGSHÖJD I mm ÖFG	
<b>K/F</b> KYL/FRYS	<b>TM</b> TVÄTTMASKIN	DUSCHPLATS	<b>HT</b> HANDDUKSTORK, TILLVAL	*OBS: INBYGGNADSGUGN PLACERAD UNDER HÄLL
HÄLL*	<b>TT</b> TORKTUMLARE	<b>KLK</b> KLÄDKAMMARE	--- VÄGG/DÖRR, TILLVAL	**OBS: GSKJ, SKJUTDÖRRSGARDEROB
<b>DM</b> DISKMASKIN	<b>KM</b> KOMBIMASKIN	<b>FRD</b> FÖRRÅD	RUMSHÖJD 2,5 M OM INGET ANNAT ANGES	***OBS: BRÖSTNINGSHÖJD ÄR 600mm ÖFG OM INGET ANNAT ANGES
<b>G</b> GARDEROB**	<b>BS</b> BÄNKSKIVA OVAN TM/TT/KM	<b>ELC</b> EL- OCH MEDIACENTRAL		

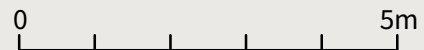

Skala 1:100, 1cm=1meter (A4)

Lägenhetsbeskrivning  
Datum: 03/03/23

Rätt till ändringar förbehålles.  
Arkitekter: Arkitema / Kaminsky Arkitektur

Areor uppmätta enligt SS 02.10.53  
Ytangivelser är preliminära.