
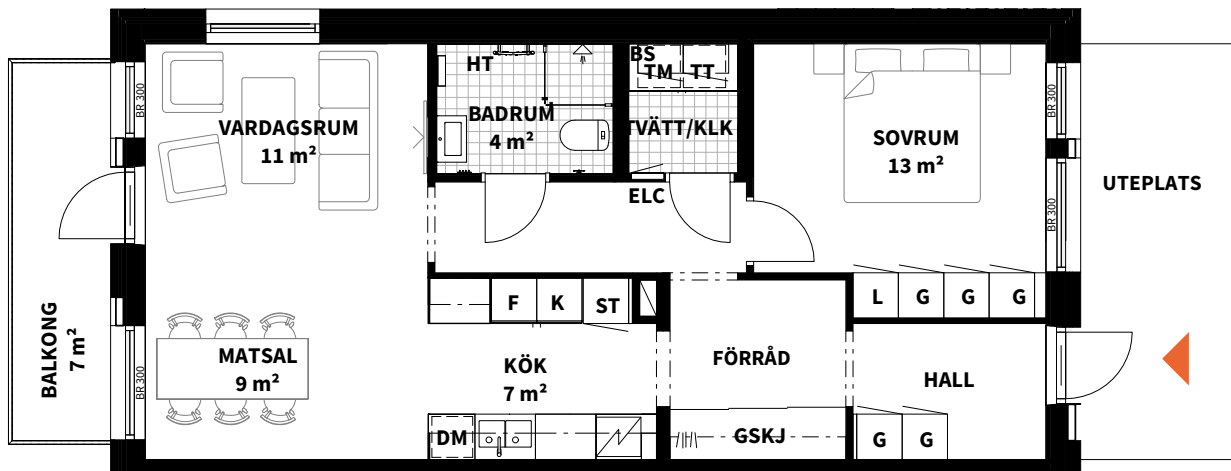
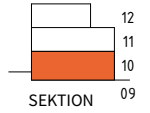



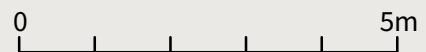


2 ROK

Hus	Plan	Storlek	Lägenhet
4	10	65 m ²	41-1004

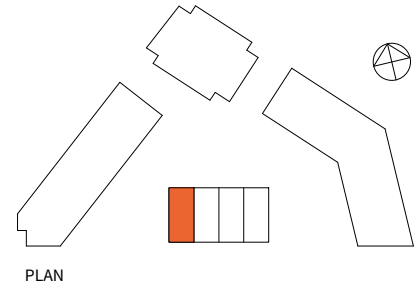

K KYL	ST STÄDSKÅP	FH FÖRRÅDSHYLLA MED KLÄDSTÅNG	 SCHAKT	RADIATORER FÖREKOMMER OCH PLACERAS GENERELLT UNDER FÖNSTER. *OBS: INBYGGNADSGUGN PLACERAD UNDER HÄLL **OBS: GSKJ, SKJUTDÖRRSGARDEROB ***OBS: BRÖSTNINGSHÖJD ÄR 600mm ÖFG OM INGET ANNAT ANGES
F FRYS	L LINNESKÅP	KH KAPPHYLLA	BH ANGER BRÖSTNINGSHÖJD I mm ÖFG	
K/F KYL/FRYS	TM TVÄTTMASKIN	 DUSCHPLATS	HT HANDDUKSTORK, TILLVAL	
 HÄLL*	TT TORKTUMLARE	KLK KLÄDKAMMARE	--- VÄGG/DÖRR, TILLVAL	
DM DISKMASKIN	KM KOMBIMASKIN	FRD FÖRRÅD	RUMSHÖJD 2,5 M OM INGET ANNAT ANGES	
G GARDEROB**	BS BÄNKSIVA OVAN TM/TT/KM	ELC EL- OCH MEDIACENTRAL		



Skala 1:100, 1cm=1meter (A4)

Lägenhetsbeskrivning
Datum: 03/03/23

Rätt till ändringar förbehålles.
Arkitekter: Arkitema / Kaminsky Arkitektur

Areor uppmätta enligt SS 02.10.53
Ytangivelser är preliminära.