
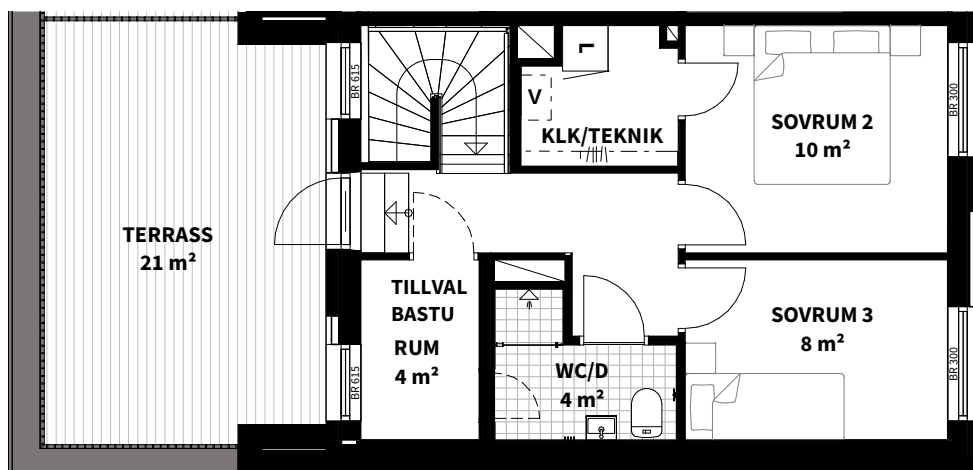
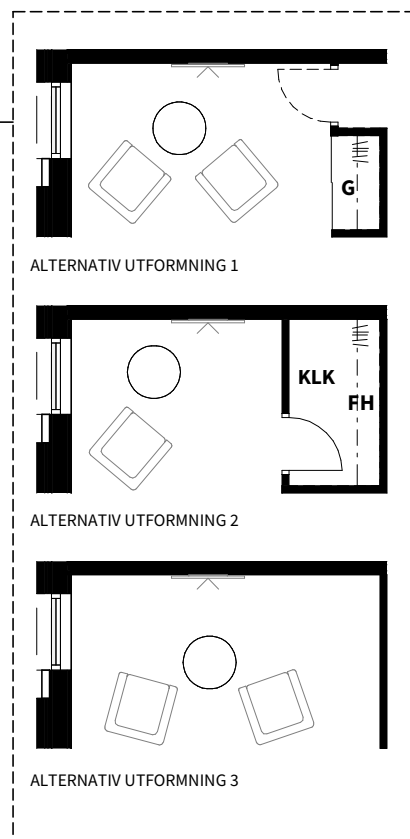
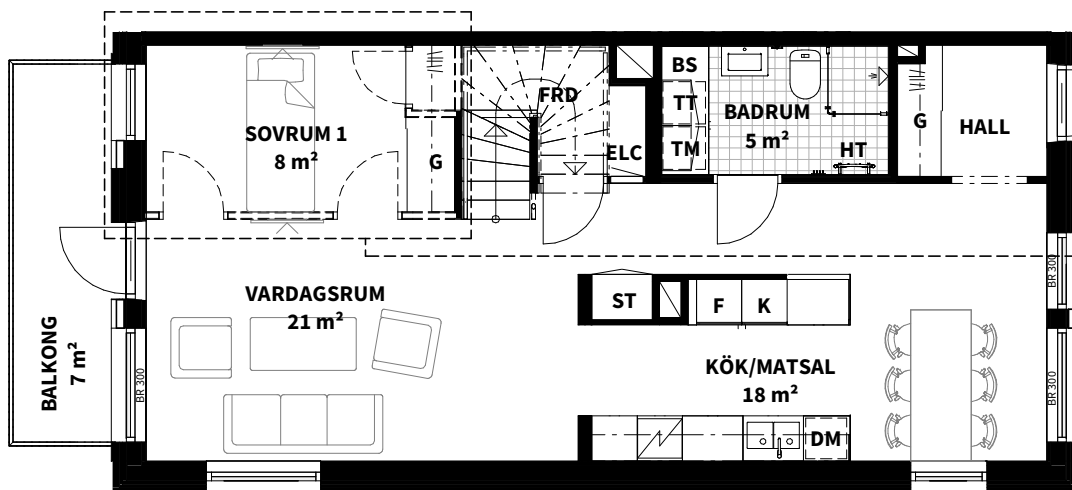


4
ROK

Hus	Plan	Storlek	Lägenhet
4	11 & 12	107 m ²	41-1101

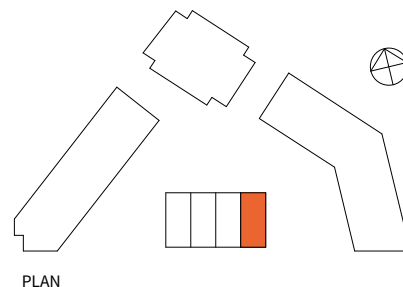

K KYL	ST STÄDSKÅP	FH FÖRRÅDSHYLLA MED KLÄDSTÅNG	SCHAKT
F FRYS	L LINNESKÅP	KH KAPPHYLLA	BH ANGER BRÖSTNINGSHÖJD I mm ÖFG
K/F KYL/FRYS	TM TVÄTTMASKIN	DUSCHPLATS	HT HANDDUKSTORK, TILLVAL
HÄLL*	TT TORKTUMLARE	KLK KLÄDKAMMARE	--- VÄGG/DÖRR, TILLVAL
DM DISKMASKIN	KM KOMBIMASKIN	FRD FÖRRÅD	V VENTILATIONSAGGREGAT
G GARDEROB**	BS BÄNKSIVA OVAN TM/TT/KM	ELC EL- OCH MEDIACENTRAL	RUMSHÖJD 2,5 M OM INGET ANNAT ANGES

RADIATORER FÖREKOMMER OCH PLACERAS GENERELLT UNDER FÖNSTER.

*OBS:
INBYGGNADSGUGN PLACERAD UNDER HÄLL


**OBS:
GSKJ, SKJUTDÖRRSGARDEROB

***OBS:
BRÖSTNINGSHÖJD ÄR 600mm ÖFG OM INGET ANNAT ANGES

Lägenhetsbeskrivning
Datum: 24/09/24

Rätt till ändringar förbehålles.
Arkitekter: Arkitema / Kaminsky Arkitektur

Areor uppmätta enligt SS 02 10 53
Ytangelser är preliminära.

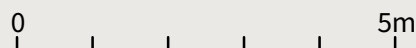

Skala 1:100, 1cm=1meter (A4)