

1 RoK, 36 m²


BRF. SCHEELE PROMENAD 2, LUND

VÅNING: 2-5

LÄGENHET: 4112, 4122, 4132 och 4142

FÖNSTER-SÄTTNING
LGH. 4112
och 4132


FÖNSTER-SÄTTNING
LGH. 4122
och 4142

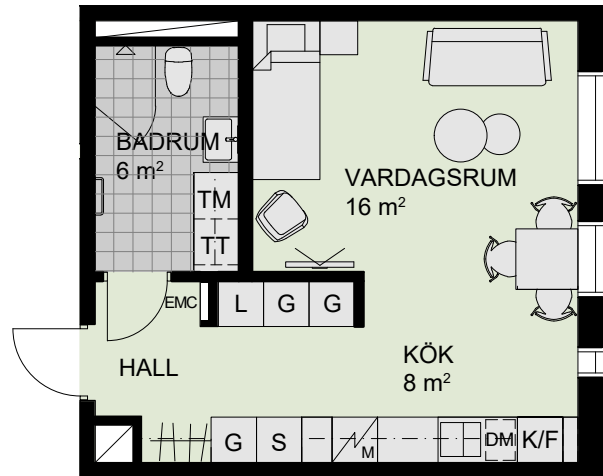

VÅNING: 2-6



LÄGENHET: 4113, 4123, 4133 och 4153

4114, 4124, 4134, 4144 och 4154

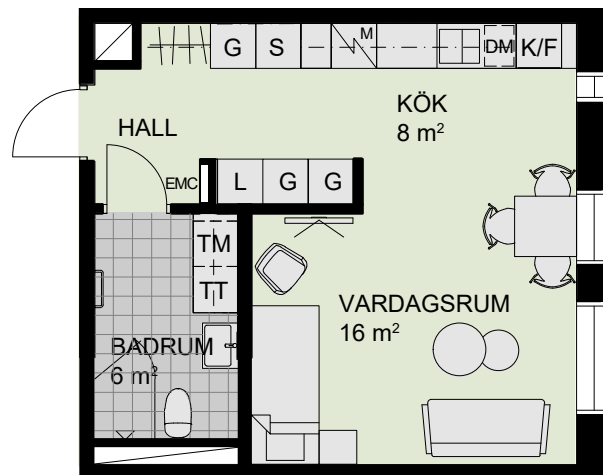

FÖNSTER-SÄTTNING
LGH. 4113,
4133
och 4153,
4114, 4134
och 4154

FÖNSTER-SÄTTNING
LGH. 4123,
4124
och 4144

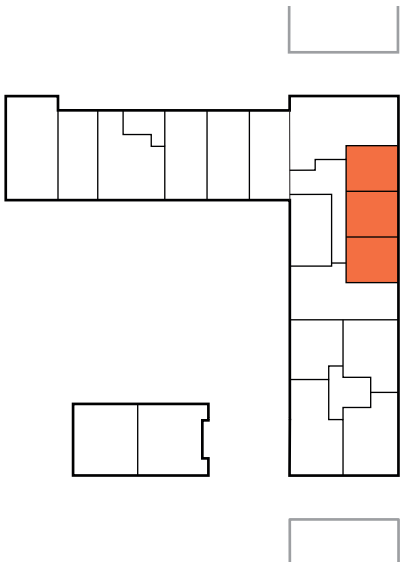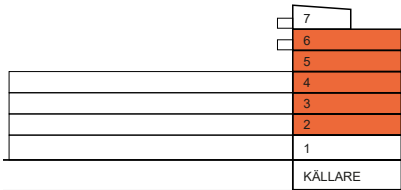

Meter

Skala 1:100



TECKENFÖRKLARING:

DM Diskmaskin	G Garderob
F Frys	L Linneskåp
K Kylskåp	S Städskåp
K/F Kyl och frys	TM Tvättmaskin
U/M Ugn/microvågsugn	TT Torktumlare
Spishäll	KM Kombimaskin
Spishäll/kombiugn	Duschplats, 0,8x0,8 m

Tillval badkar
Högt sittande fönster
Ljudfönster
Schakt, storlek kan variera
EMC El- och mediacentral
Nedsänkt undertak