
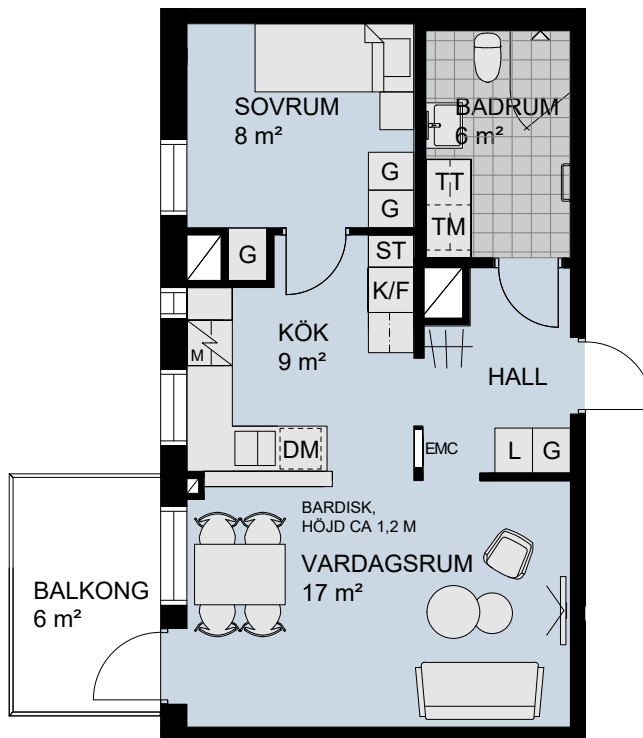


# 2 RoK, 46 m<sup>2</sup>

BRF. SCHEELE PROMENAD 2, LUND

VÅNING: 2-6

LÄGENHET: 4116, 4126, 4136, 4146 och 4156

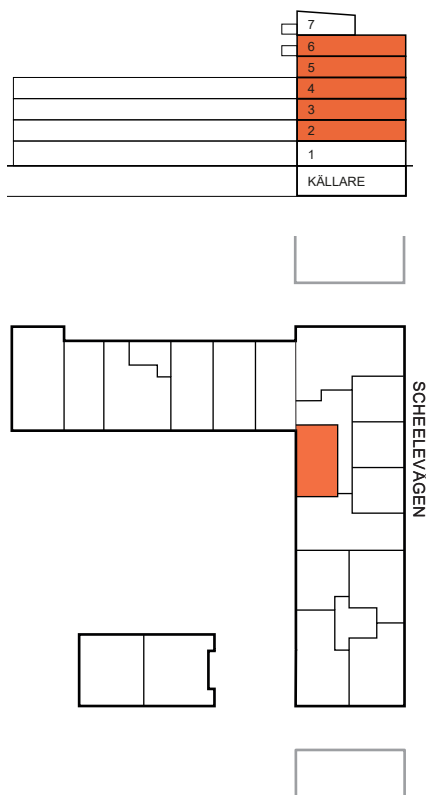

## TECKENFÖRKLARING:

DM	Diskmaskin	TM	Tvättmaskin
F	Frys	TT	Torktumlare
K	Kylskåp	KM	Kombimaskin
K/F	Kyl och frys	⏸	Duschplats, 0,8x0,8 m
U/M	Ugn/microvågsugn	⏸	Tillval badkar
⚡	Spishäll	⏸	Högt sittande fönster
⚡ <sup>M</sup>	Spishäll/kombiugn	⏸	Ljutfönster
G	Garderob	⏸	Schakt, storlek kan variera
L	Linneskåp	EMC	EI- och mediacentral
S	Städsåp		



Meter

Skala 1:100

