


2 rum och kök 55 m²

BRF LINDÄNGEN

VÅNING 1

LÄGENHET 4A-1001

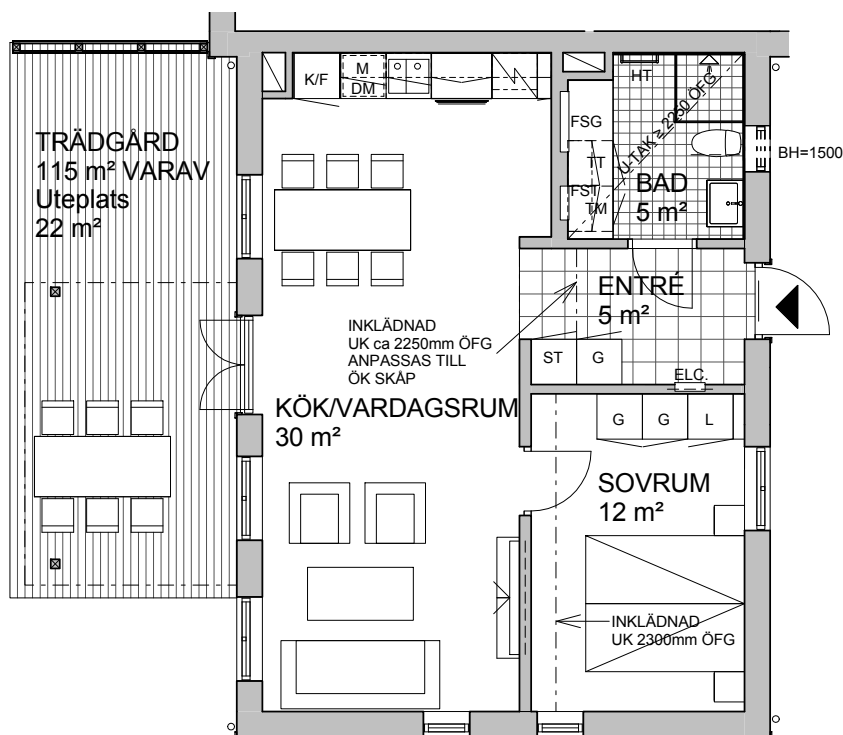

Skala 1:100 (A4)

0 5 m



TECKENFÖRKLARING

K	kylskåp	G	garderob
F	frys	L	linneskåp
K/F	kyl/ frys	ST	stadsåp med medicinsåp
	spishåll, ugn, flåkt	TM	tvåttmaskin
DM	diskmaskin	TT	torktumlare
	diskho	HT	handduktork
M	inbyggdnsmikro	ELC	elcentral
	hylla med klådstång	FST	fördelarsåp tappvarmvatten
UK	underkant	FSG	fördelarsåp golvvarme
ÖK	överkant	FSV	fördelarsåp radiatorer
ÖFG	över färdigt golv	BH=1500	bröstninghöjd*
---	förstärkning i vägg		plats för radiator

Generell rumshöjd är 2500mm där ej annat anges.

* Bröstninghöjd för fönster är 700mm där ej annat anges.

