


# 2 rum och kök 55 m<sup>2</sup>

BRF LINDÄNGEN

VÅNING 2

LÄGENHET 4D-1101

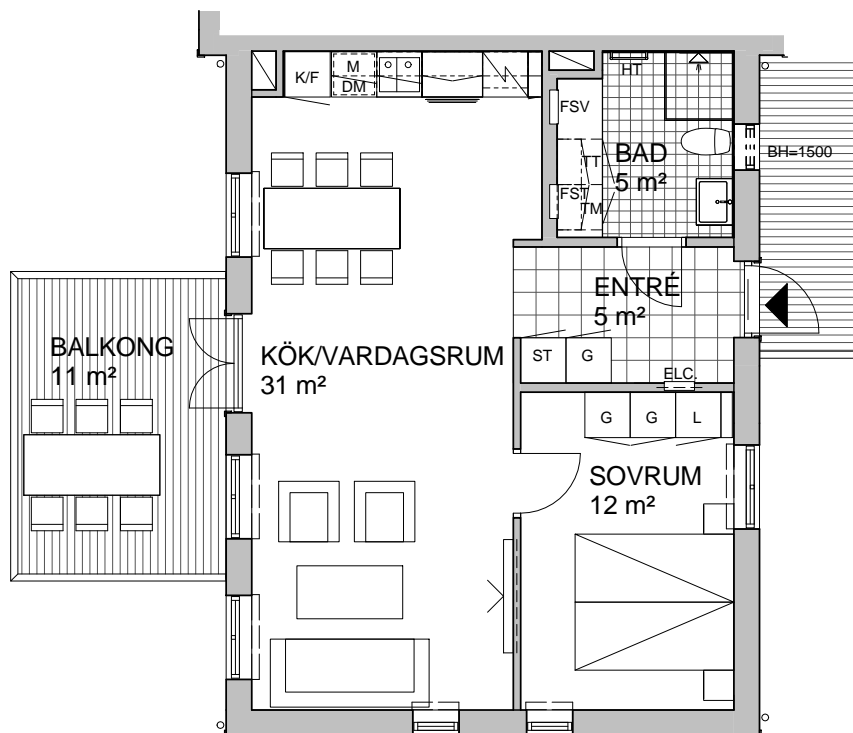

Skala 1:100 (A4)

0 5 m



## TECKENFÖRKLARING

	kylskåp		garderob
	frys-skåp		linneskåp
	kyl/ frys		städskåp med medicinskåp
	spishäll, ugn, fläkt		tvättmaskin
	diskmaskin		torktumlare
	diskho		handdukstork
	inbyggnadsmikro		elcentral
	hylla med klädstång		fördelarskåp tappvarmvatten
	underkant		fördelarskåp golvvärme
	överkant		fördelarskåp radiatorer
	över färdigt golv		bröstninghöjd*
	förstärkning i vägg		plats för radiator

Generell rumshöjd är 2500mm där ej annat anges.

\* Bröstninghöjd för fönster är 700mm där ej annat anges.

