


3 rum och kök 69 m²

BRF LINDÄNGEN

VÅNING 2

LÄGENHET 4D-1102

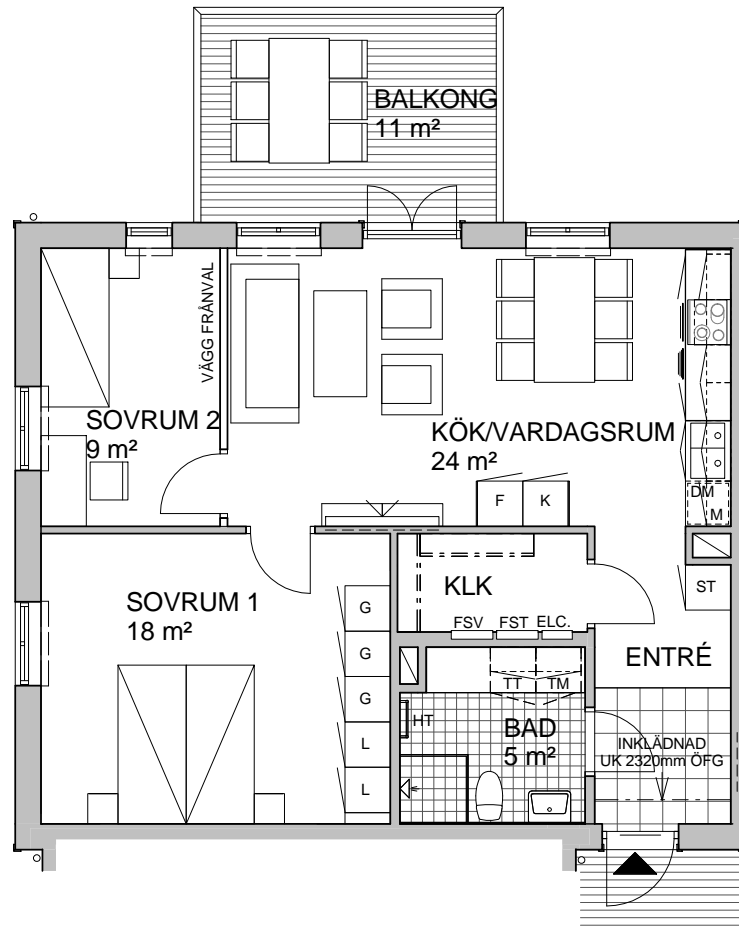

Skala 1:100 (A4)

0 5 m



TECKENFÖRKLARING

K	kylskåp	G	garderob
F	frysskåp	L	linneskåp
K/F	kyl/ frys	ST	städskåp med medicinskåp
Spishäll	spishäll, ugn, fläkt	TM	tvättmaskin
DM	diskmaskin	TT	torktumlare
Diskho	diskho	HT	handdukstork
M	inbyggnadsmikro	ELC	elcentral
Hylla	hylla med klädstång	FST	fördelarskåp tappvarmvatten
UK	underkant	FSG	fördelarskåp golvvärme
ÖK	överkant	FSV	fördelarskåp radiatorer
ÖFG	över färdigt golv	BH=1500	bröstninghöjd*
---	förstärkning i vägg		plats för radiator

Generell rumshöjd är 2500mm där ej annat anges.

* Bröstningshöjd för fönster är 700mm där ej annat anges.

