


# 4 rum och kök 83 m<sup>2</sup>

BRF LINDÄNGEN

VÅNING 2

LÄGENHET 4D-1103

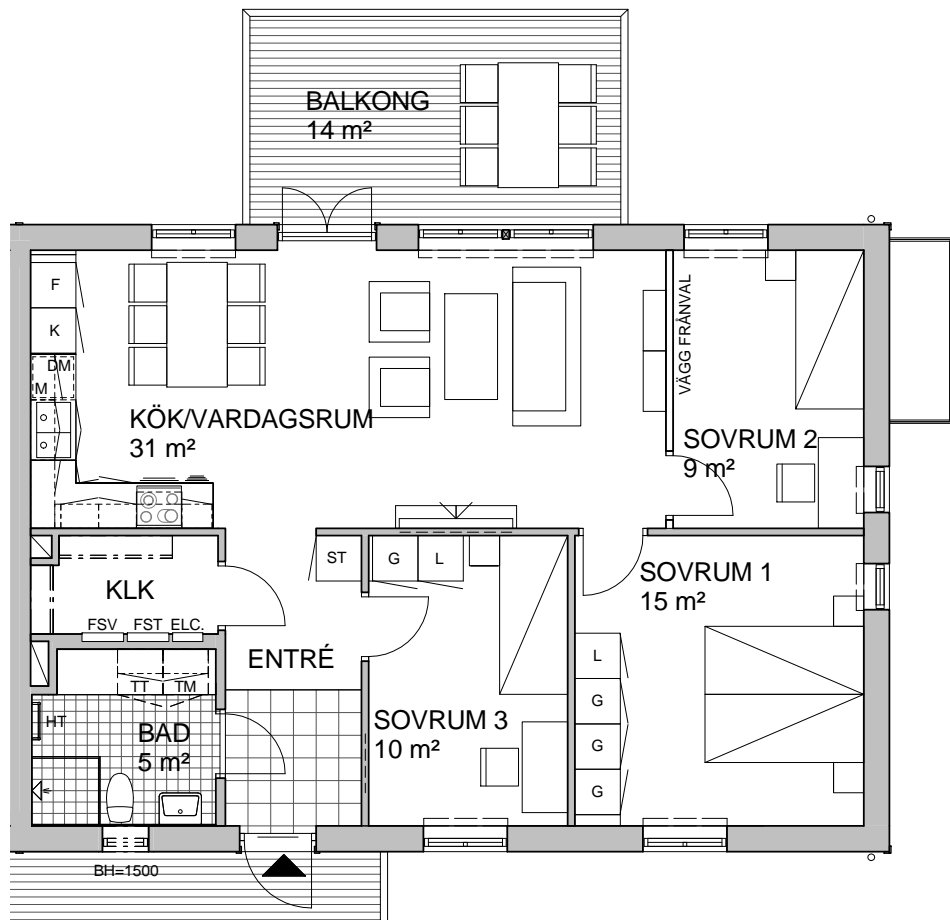

Skala 1:100 (A4)

0 5 m



## TECKENFÖRKLARING

K	kylskåp	G	garderob
F	frys	L	linneskåp
K/F	kyl/ frys	ST	städskåp med medicinskåp
Spishäll, ugn, fläkt		TM	tvättmaskin
DM	diskmaskin	TT	torktumlare
Diskho		HT	handdukstork
M	inbyggnadsmikro	ELC	elcentral
Hylla med klädstång		FST	fördelarskåp tappvarmvatten
UK	underkant	FSG	fördelarskåp golvvärme
ÖK	överkant	FSV	fördelarskåp radiatorer
ÖFG	över färdigt golv	BH=1500	bröstninghöjd*
---	förstärkning i vägg		plats för radiator

Generell rumshöjd är 2500mm där ej annat anges.

\* Bröstninghöjd för fönster är 700mm där ej annat anges.

