
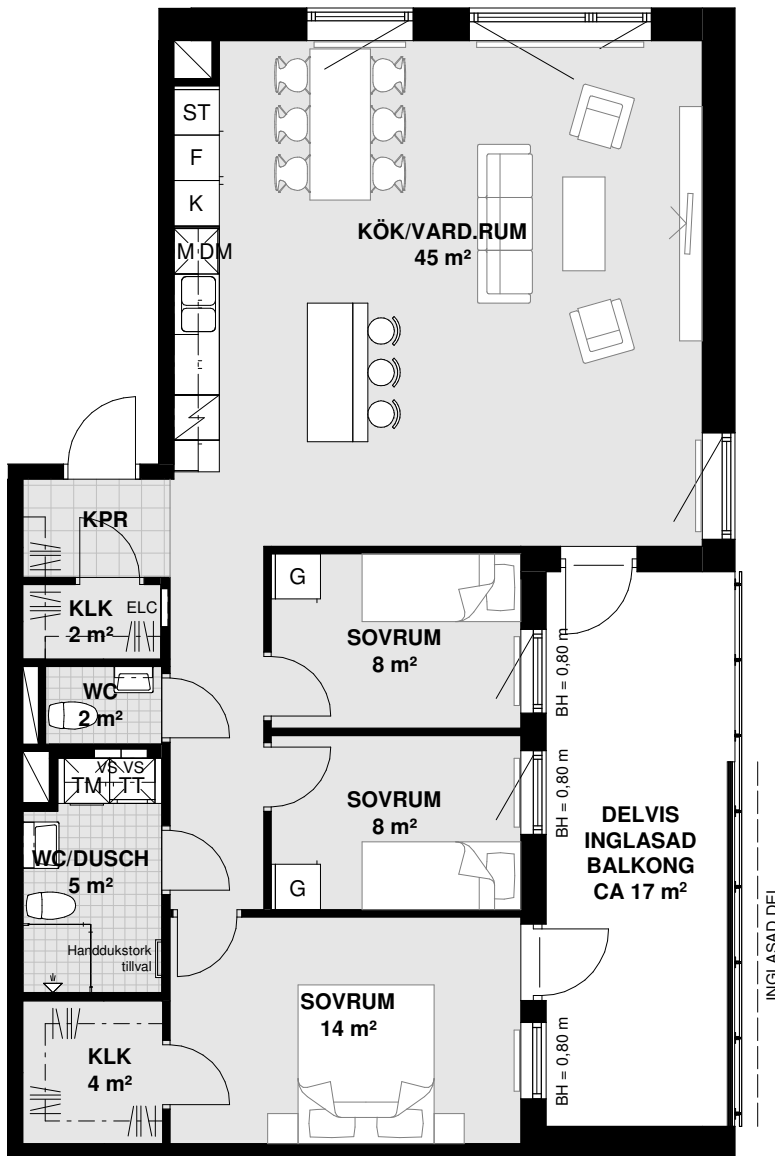
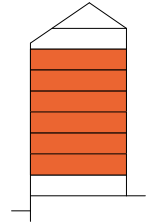


**4**  
ROK

Plan	Storlek	Lägenhet
2-7	99 m <sup>2</sup>	5-1101, 5-1201, 5-1301, 5-1401, 5-1501, 5-1601

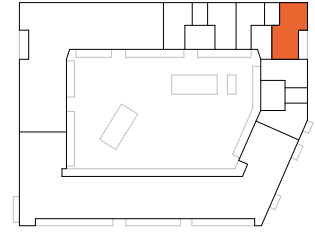

Lägenhetsbeskrivning datum 2021-08-31  
Areor uppmätta enligt SS 02 10 53. Ytångivelser är preliminära.

OBS! Se teckenförklaring på nästa sida.

0 5m

Skala 1:100, 1 cm = 1 meter (A4)

**4**  
ROK

Plan	Storlek	Lägenhet
2-7	99 m <sup>2</sup>	5-1101, 5-1201, 5-1301, 5-1401, 5-1501, 5-1601

**K** KYLSKÅP

**G** GARDEROB

**TM** TVÄTTMASKIN

RH RUMSHÖJD\*

ALLMÄNT:

**F** FRYSSKÅP

**ST** STÄDSKÅP

**TT** TORKTUMLARE

BH ANGER BRÖSTNINGSHÖJD\*\*

• BÄNKSIVA  
OVAN TM/TT/KM

**K/F** KYL/FRYS

PLATS FÖR  
KAPPHYLLA

**KM** KOMBIMASKIN

\*OBS:  
RUMSHÖJD CA 2,50 m  
ÖVER FÄRDIGT GOLV  
OM INTE ANNAT ANGES

• INBYGGNADSUGN  
UNDER HÄLL

HÄLL

**ELC** EL- &  
MEDIACENTRAL

RADIATOR

\*\*OBS:  
BRÖSTNINGSHÖJD = 0,60 m  
ÖVER FÄRDIGT GOLV  
OM INTE ANNAT ANGES

• FÖRSTÄRKT BAKOM TV  
• FÖRSTÄRKT VID  
KAPPHYLLA

**DM** DISKMASKIN

**VS** INPEKTIONSLUCKA  
TILL VATTENSTAM

DUSCHPLATS INK.  
DUSCHVÄGG

**M** MICROVÅGSUGN

SCHAKT

FÖRBERETT FÖR  
HANDDUKSTORK

Lägenhetsbeskrivning  
datum 2021-08-31

Areor uppmätta enligt SS 021053  
Ytangivelser är preliminära

0 5m

Skala 1:100, 1 cm = 1 meter (A4)